










SPREMEMBE IN DOPOLNITVE ODLOKA O ZAZIDALNEM NAČRTU DRUŽBENO USMERJENE BLOKOVNE GRADNJE "NOVA DOBRAVA" - MESNICA RAVNIČAN

LEGENDA

-  MEJA OBMOČJA OBRAVNAVE
-  RAZŠIRITEV DEJAVNOSTI "MESNICA RAVNIČAN"
- 1** SPREM. NAMEMBNOSTI ZA DEJAVNOST PREDELAVA MESA
- 2** POVEZOVALNI TRAKT - PREDELAVA MESA
- 3** NOVA GRADNJA - PREDELAVA MESA + UPRAVNI PROSTORI
-  DOVOZ NA OBMOČJE OBRAVNAVE - obstoječ + predv.
-  VHOD - obstoječ + predv.
-  EKO OTOK - ODPADKI
-  OZNAKA PREREZA

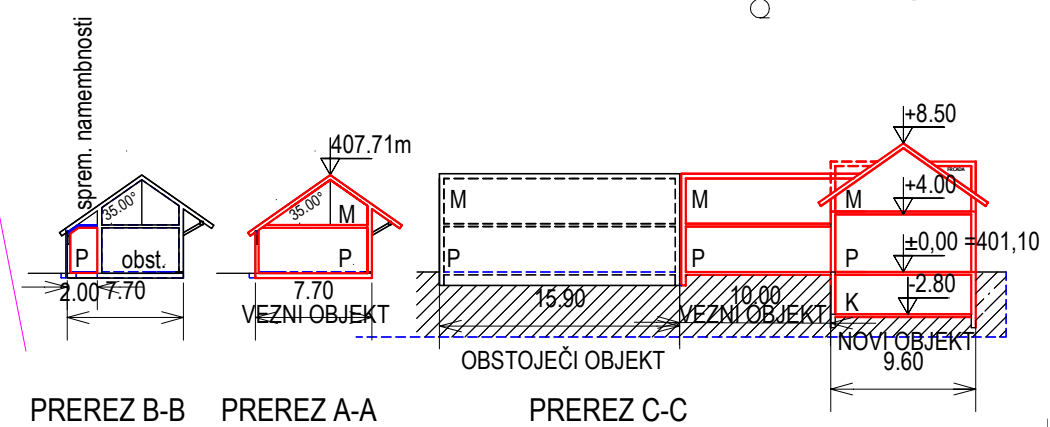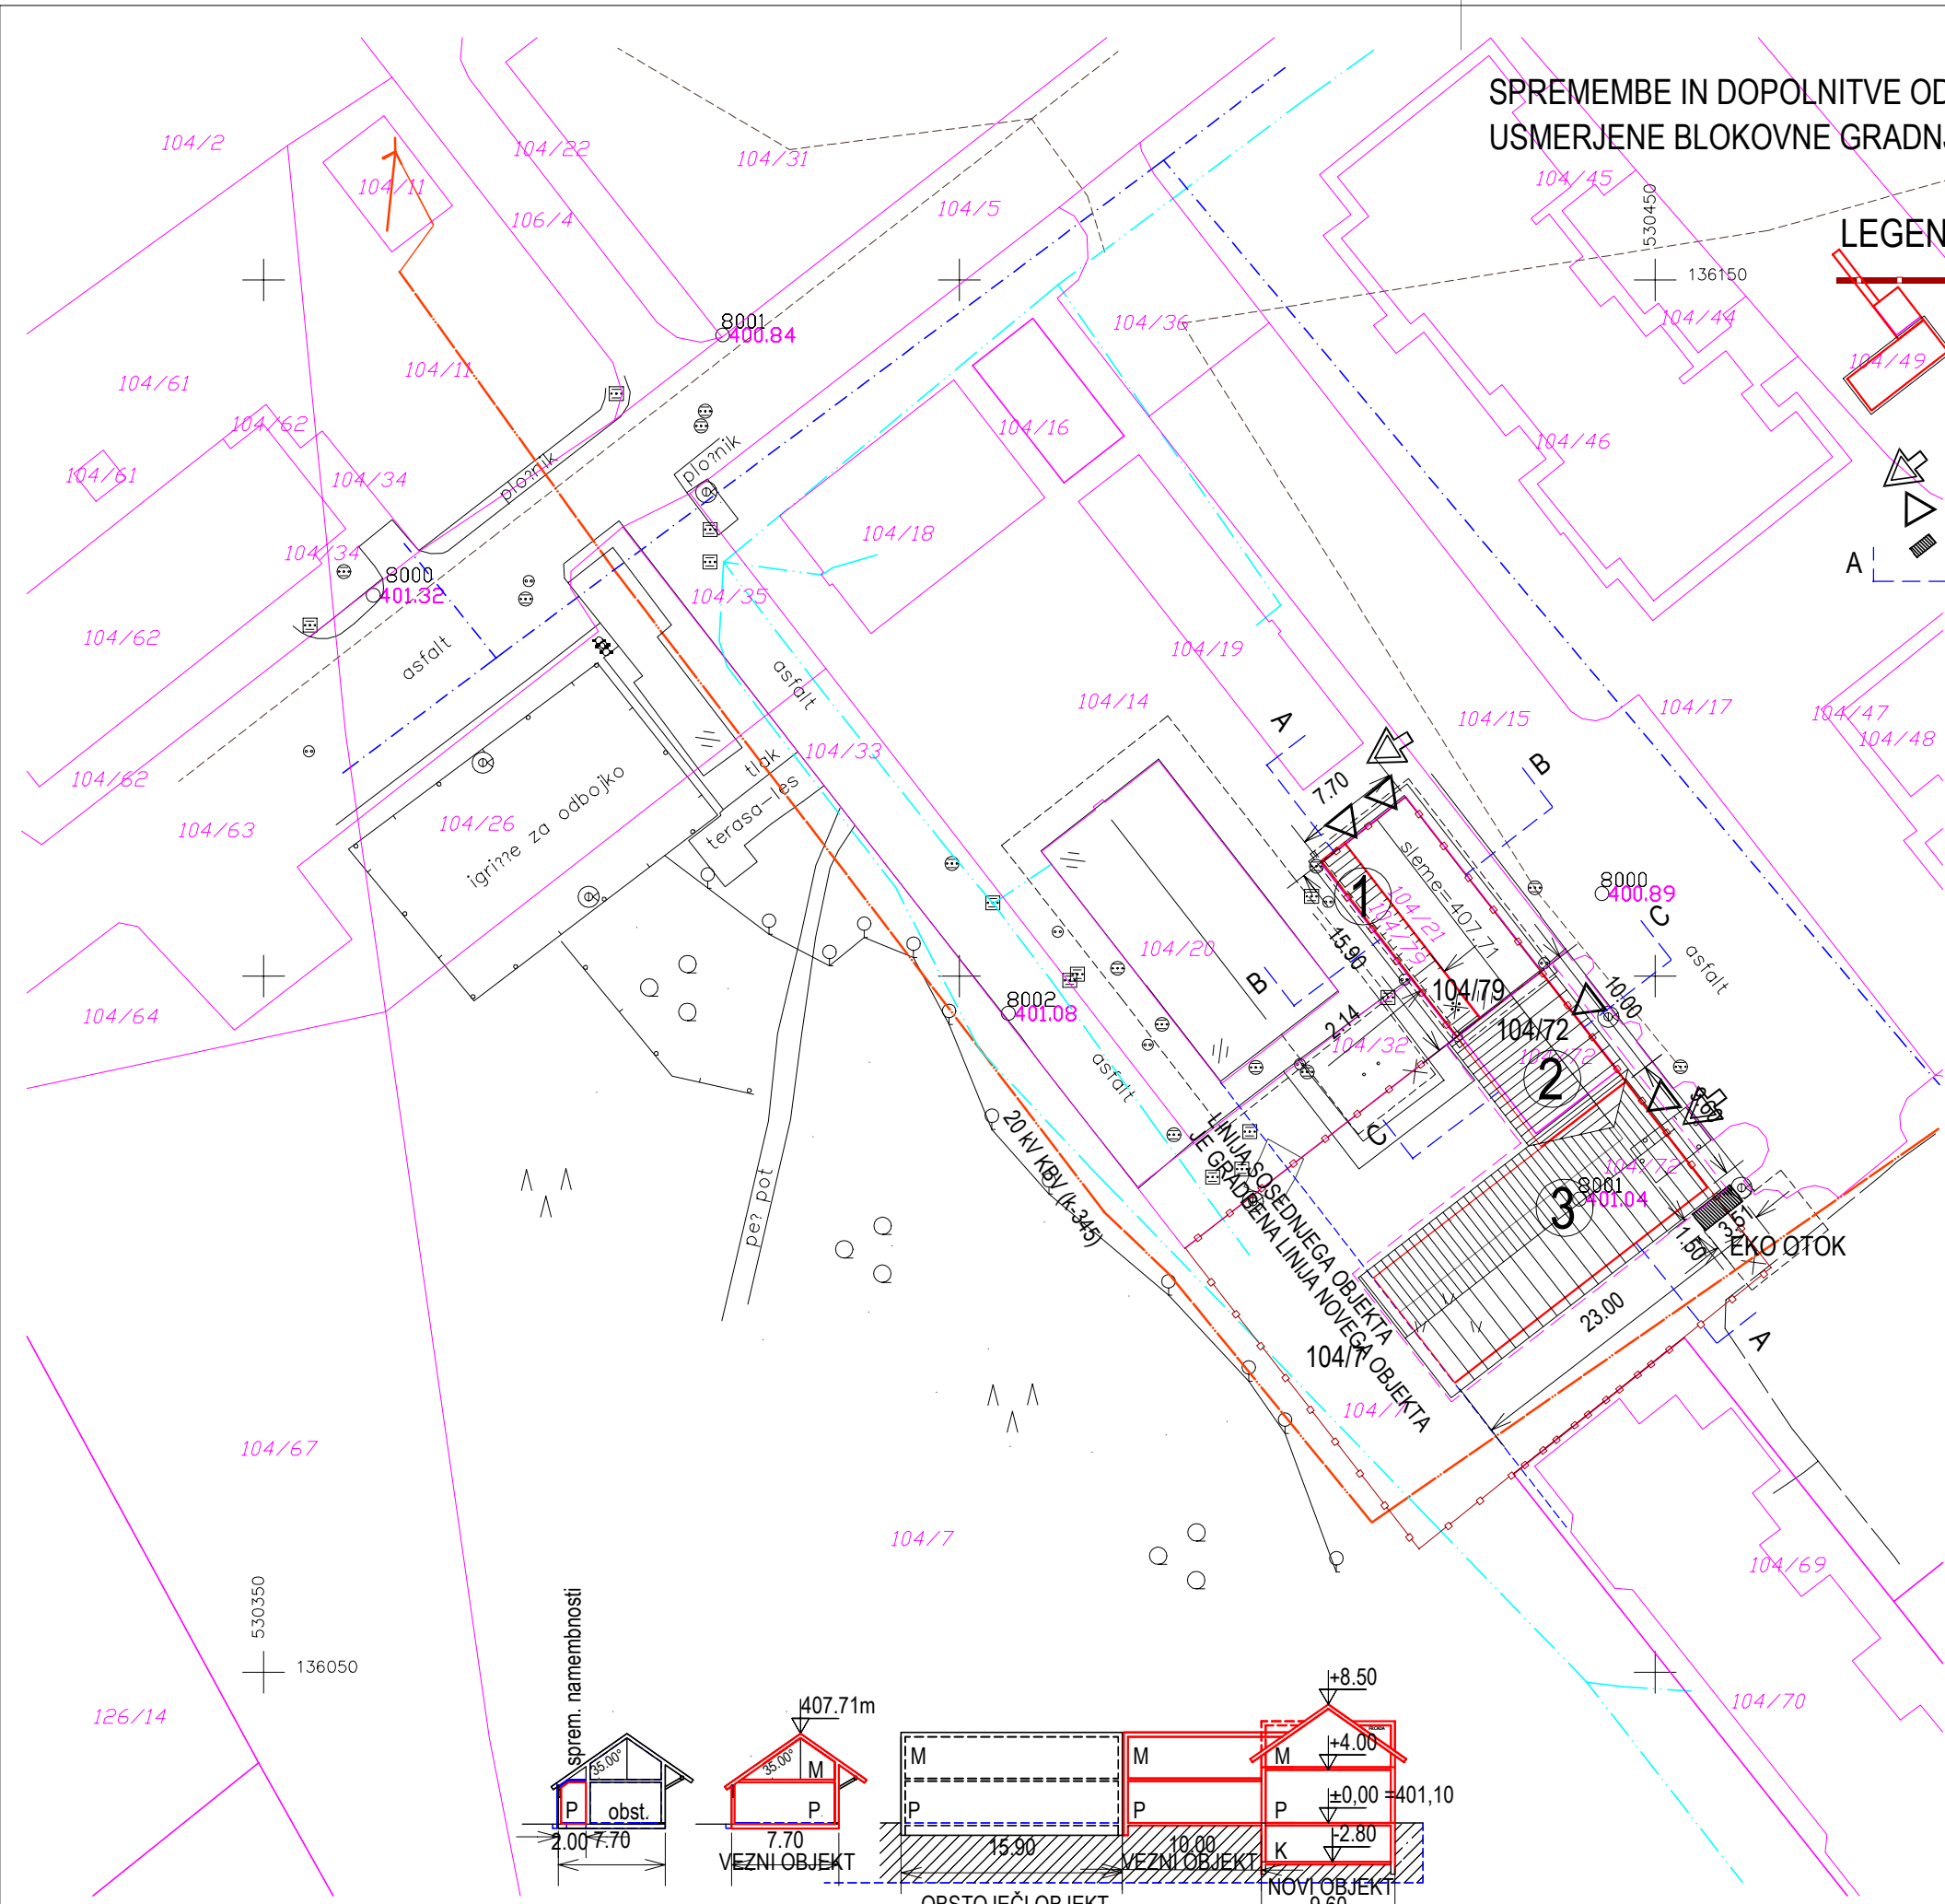

|   |   |   |
|---|---|---|
|  |   | <b>BIRO 2001 s.p.</b><br>SVETOVANJE, NAČRTOVANJE, PROJEKTIRANJE, NADZOR<br>2310 SLOVENSKA BISTRICA, Trg Alfonza Šarha 1<br>tel. 02 8180 585, 031 371 284, ID ŠT. IZS 2286 |
| Projekt:  | SPREMEMBE IN DOPOLNITVE ODLOKA O ZAZIDALNEM NAČRTU USMERJENE BLOKOVNE GRADNJE "NOVA DOBRAVA" - MESNICA RAVNIČAN |   |
| Naročnik:   | MESNICA Ravničan Anton s.p.<br>Cesta na Roglo 11j, 3214 Zreče   |   |
| Predmet:  | SPREM. NAMEMBNOSTI DELA OBST. OBJEKTA IN GRADNJA NOVEGA   |   |
| parc.št., k.o.  | 104/79, 104/72, 104/7 k.o. 1100 Zreče   |   |
| Risba:  | ARHITEKTONSKA ZAZIDALNA IN PROMETNA SITUACIJA S PREREZI   |   |
| Vodja projekta:   | Ljubica OSTAŠEVSKI, udia<br>Id.št. A-0227   |   |
| Odgovorni projektant:   | Ljubica OSTAŠEVSKI, udia<br>Id.št. A-0227   |   |
| Projektant:   | Maksimilijana OZIMIČ ZORIČ, udig<br>Id. št. G-0520  |   |
| Datum:  | julij 2016  | Merilo: M 1:500   |
| Številka projekta:  | 05/16-ZN/SP   | Št. lista: <b>5</b>   |
| ZWCAD 2008i profesional   | GEODETSKI NAČRT GEOMETRA d.o.o.<br>številka načrta 11-16 dne 27.1.2016  |   |

