

# GEODETSKI NAČRT


Merilo 1:500

## OBČINSKI PODROBNI PROSTORSKI NAČRT ZA DEL OBMOČJA ENOTE UREJANJA MOEUP OP7/24 ZA STANOVANJSKO NASELJE STRANICE - OBMOČJE SEVERNO OD CESTE STRANICE - VITANJE

naročnik:	Kosi Mišan	meritve izvedel:	01.09.2016	GEOFOTO d.o.o.
katastrska občina:	Križevci	načrt potrjuje:		
parcela:	350/4, 350/5, 350/6, 350/7			
št. naročila:	2016344			

### LEGENDA

MEJA OBMOČJA OBRAVNAVE

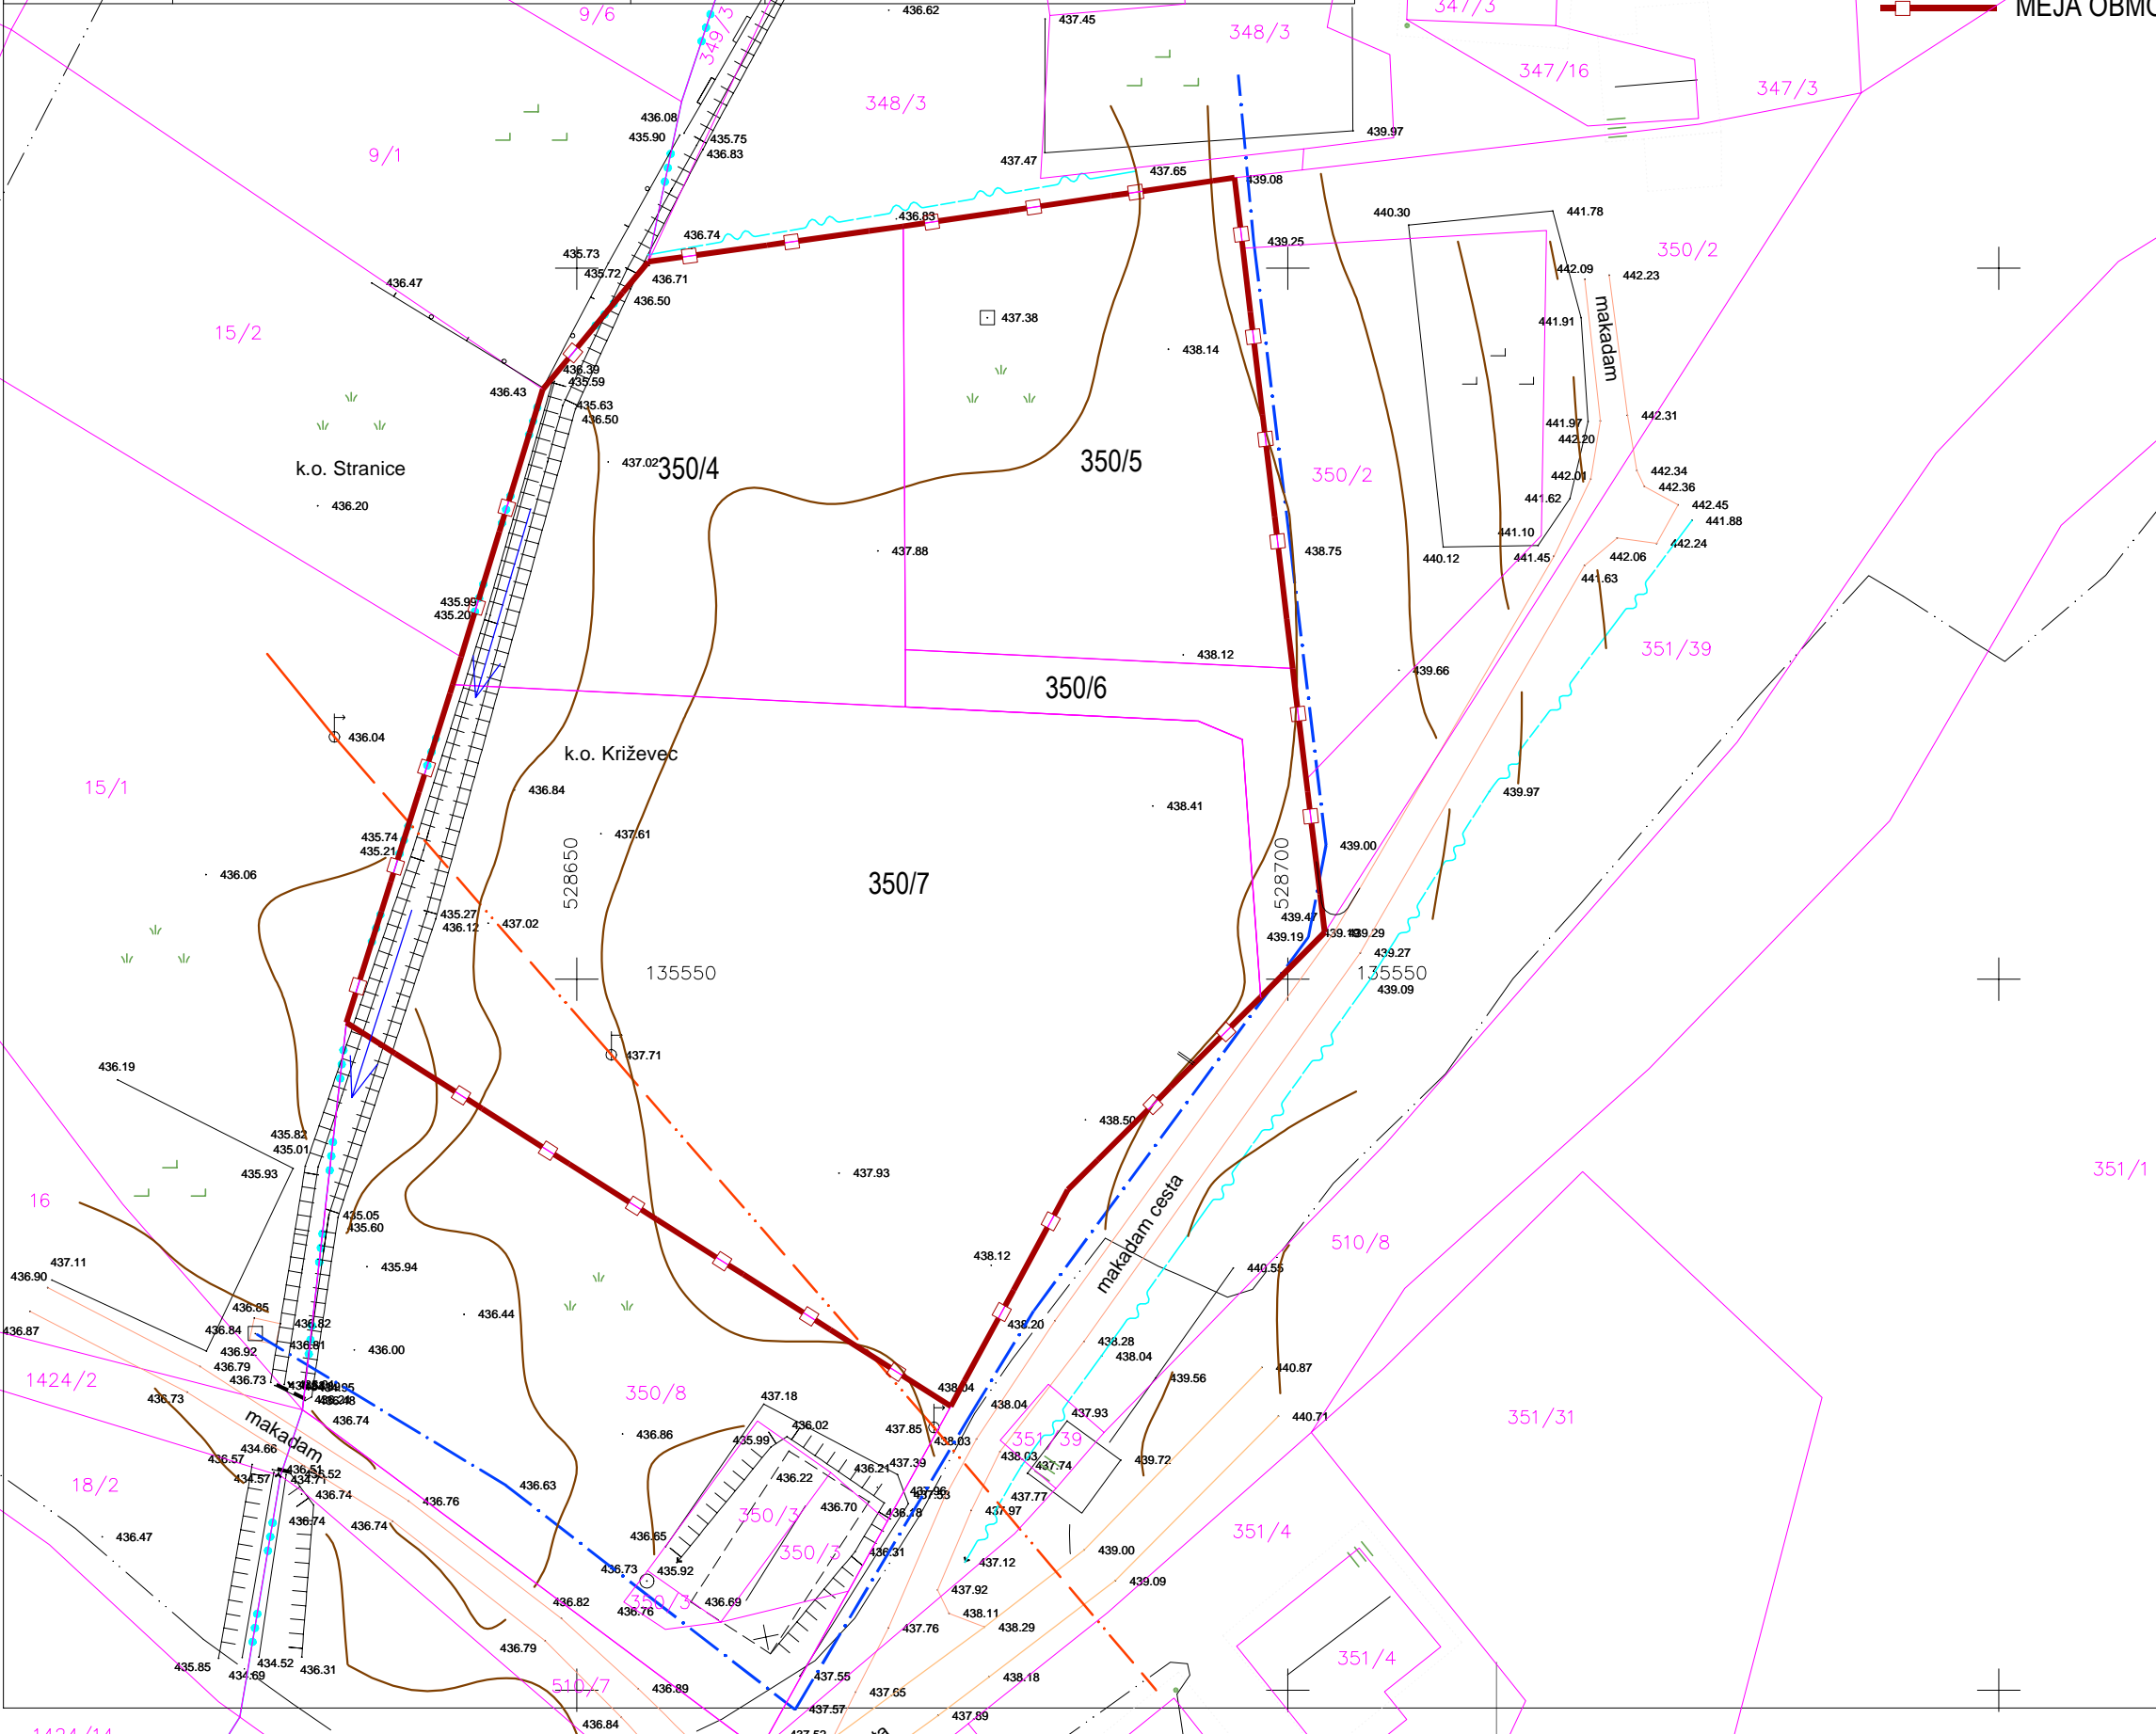

**BIRO 2001 s.p.**  
SVETOVANJE, NAČRTOVANJE, PROJEKTIRANJE, NADZOR  
2310 SLOVENSKA BISTRICA, Trg Alfonza Šarha 1  
tel. 02 8180 585, 031 371 284, ID ŠT. IZS 2286

Projekt:	OPPN ZA DEL OBMOČJA MOEUP OP7/24 ZA STANOVANJSKO NASELJE STRANICE - OBMOČJE SEVERNO OD CESTE STRANICE - VITANJE		
Naročnik:	MILAN KOSI in MIHELA KOSI Stranice 1, 3206 Stranice		
Predmet:	STANOVANJSKA GRADNJA		
parc.št., k.o.	350/4, 350/5, 350/6, 350/7 k.o. Križevci		
Risba:	PRIKAZ MEJE OBDELAVE V GEODETSKEM NAČRTU Z OBSTOJEČIM PARCELNIM STANJEM		
Vodja projekta:	Ljubica OSTAŠEVSKI, udia Id.št. A-0227		
Odgovorni projektant:	Ljubica OSTAŠEVSKI, udia Id.št. A-0227		
Projektant:	Maksimilijana OZIMIČ ZORIČ, udig Id. št. G-0520		
Datum:	julij 2017	Merilo:	M 1:500
Številka projekta:	15/16-OPPN	Št. lista:	3
ZWCAD 2008i profesional	GEODETSKI NAČRT GEOFOTO d.o.o. številka načrta 344-16 dne 27.1.2016		