


**GEODETSKI NAČRT**

Merilo 1:500

**OBČINSKI PODROBNI PROSTORSKI NAČRT ZA DEL OBMOČJA ENOTE UREJANJA MOEUP OP7/24 ZA STANOVANJSKO NASELJE STRANICE - OBMOČJE SEVERNO OD CESTE STRANICE - VITANJE**

naročnik:	Kosi Milan	meritve izvedel:	01.09.2016	GEOFOTO d.o.o.
katastrska občina:	Križevac	načrt potrjuje:	9/6	Aljaž Lesjak univ.dipl.inž.geod.
parcela:	350/4, 350/5, 350/6, 350/7			
št. naročila:	2016344			

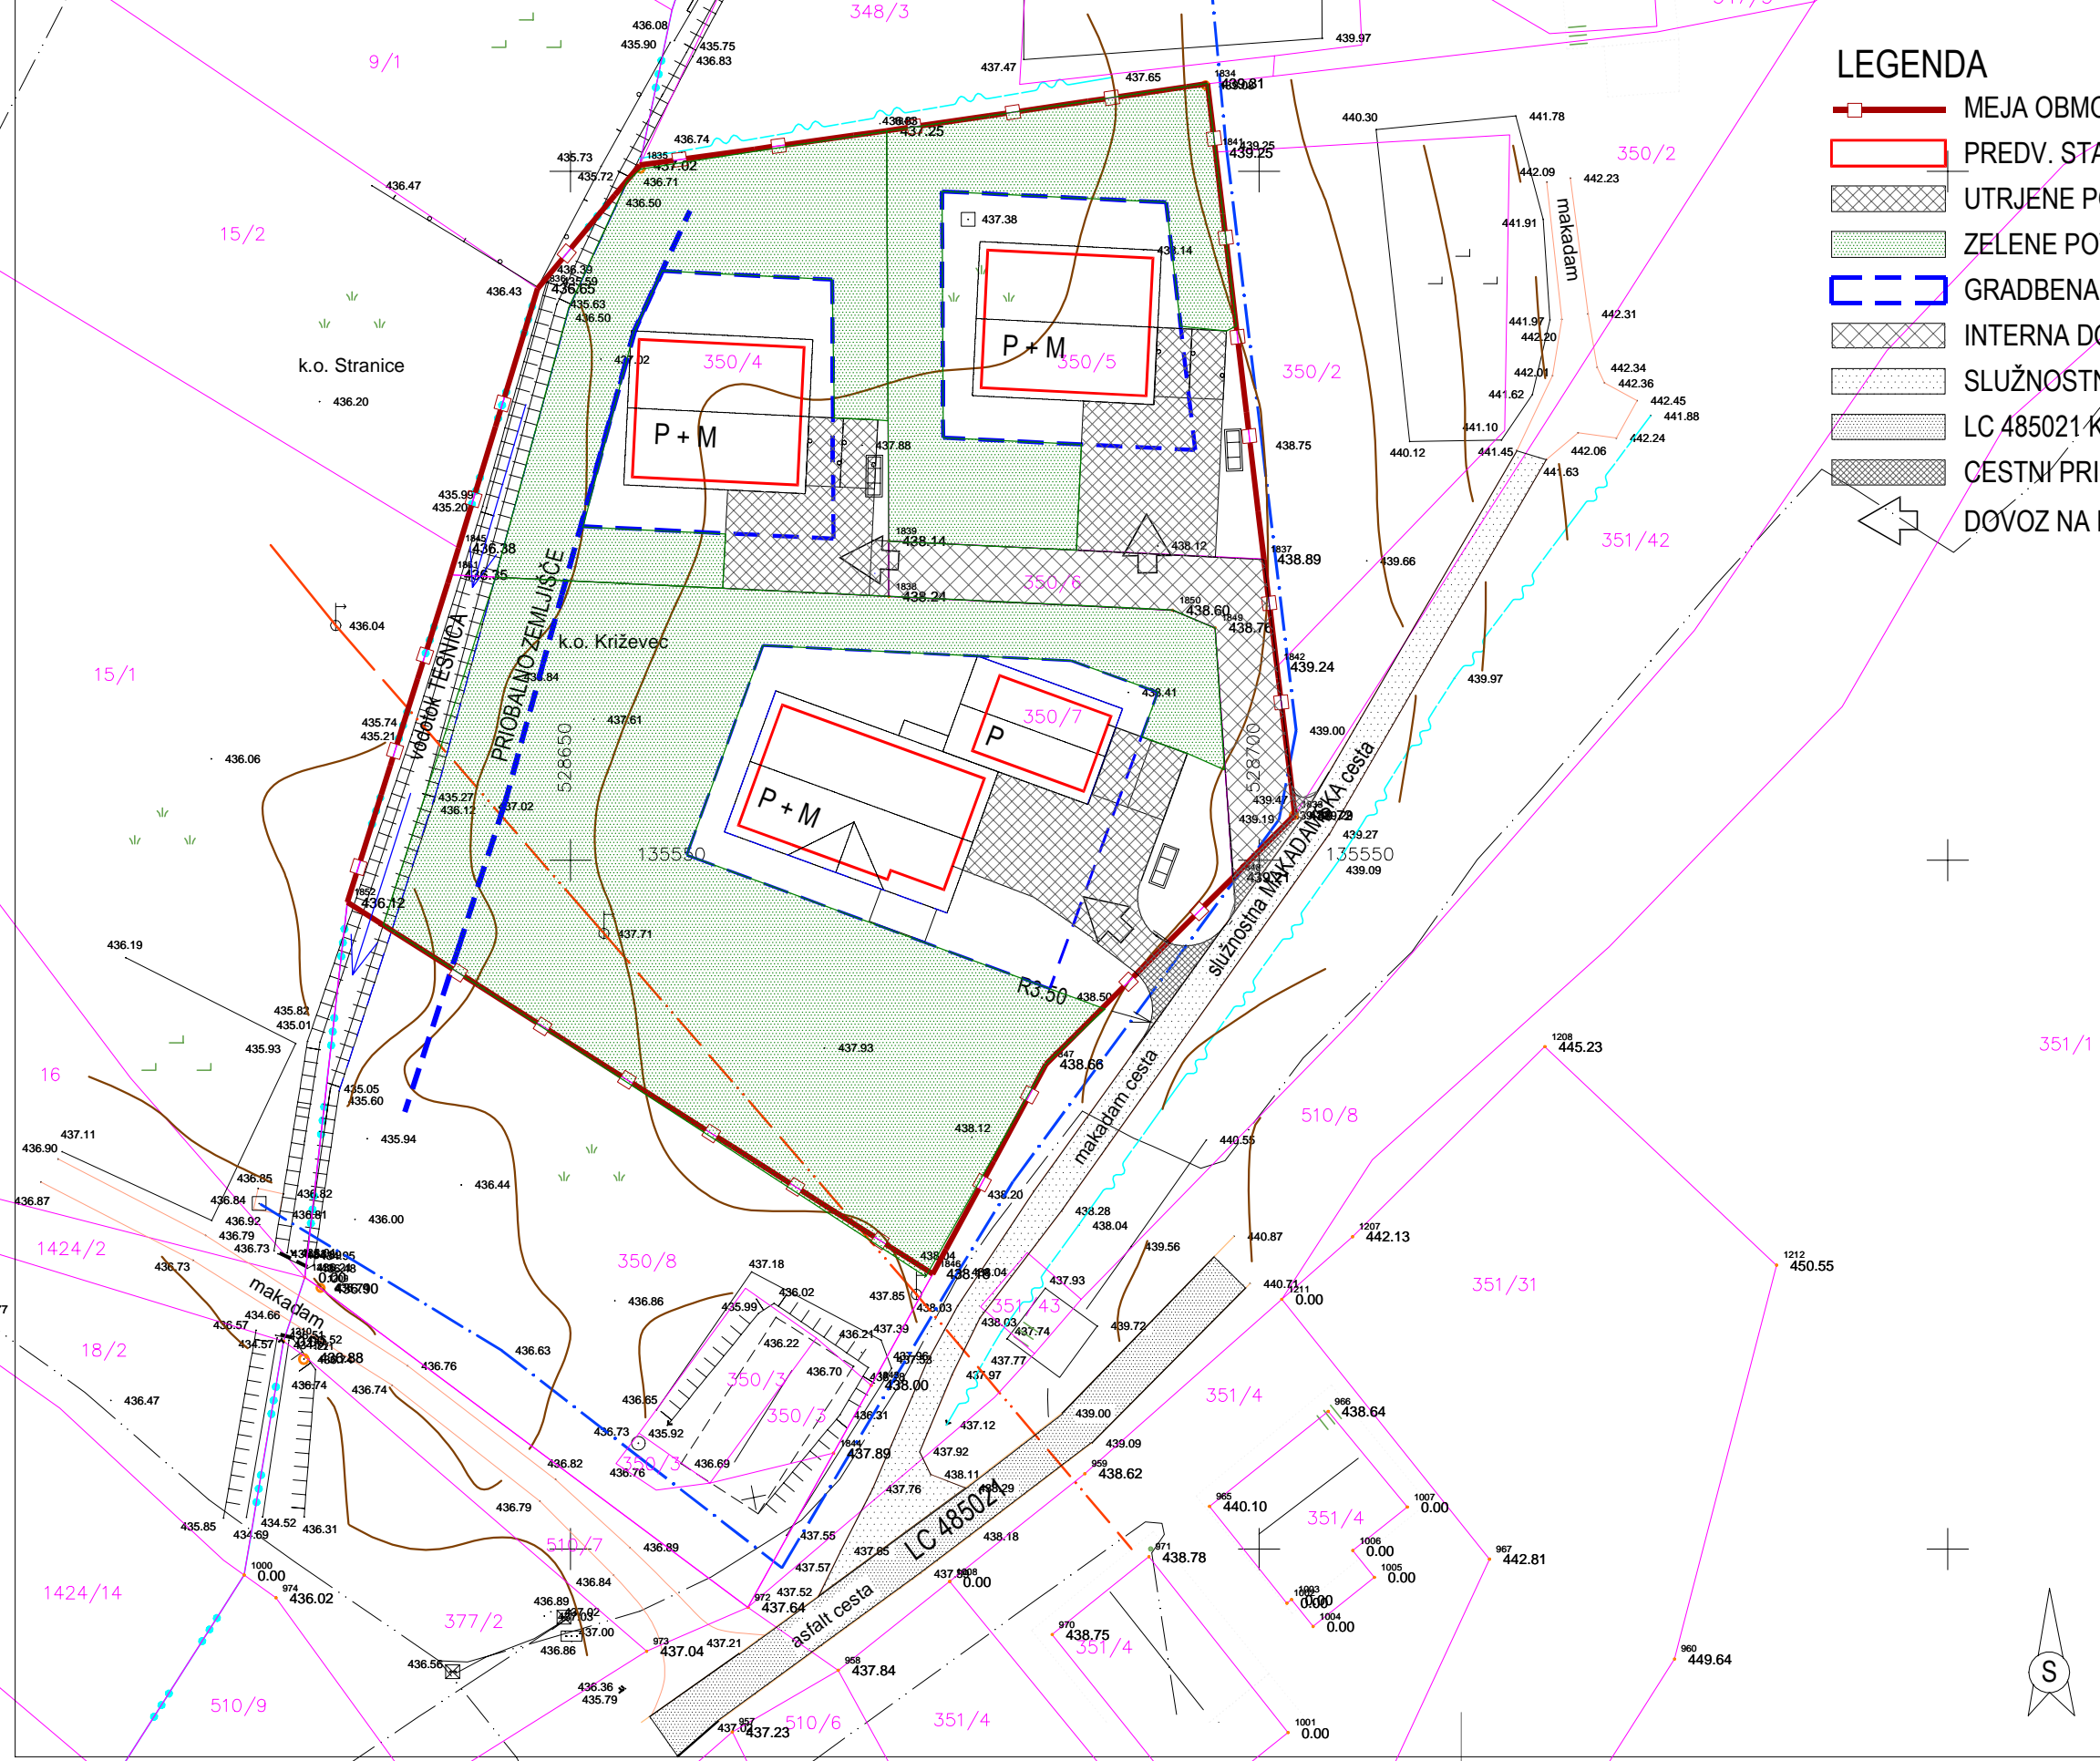

**LEGENDA**

- MEJA OBMOČJA OBRAVNAVE
- PREDV. STANOVANJSKA ZGRADBA
- UTRJENE POVRŠINE - DVORIŠČE
- ZELENE POVRŠINE
- GRADBENA MEJA
- INTERNA DOVOZNA CESTA - SKUPINSKI PRIKLJUČEK
- SLUŽNOSTNA MAKADAMSKA CESTA po 351/39 k.o. Križevac
- LC 485021 KRIŽEVEC - OSREDEK - ZREČE
- CESTNI PRIKLJUČEK NA JAVNO/SLUŽNOSTNO POT
- DOVOZ NA PARCELO



**BIRO 2001 s.p.**  
SVETOVANJE, NAČRTOVANJE, PROJEKTIRANJE, NADZOR  
2310 SLOVENSKA BISTRICA, Trg Alfonza Šarha 1  
tel. 02 8180 585, 031 371 284, ID ŠT. IZS 2286

Projekt:	OPPN ZA DEL OBMOČJA MOEUP OP7/24 ZA STANOVANJSKO NASELJE STRANICE - OBMOČJE SEVERNO OD CESTE STRANICE - VITANJE		
Naročnik:	MILAN KOSI in MIHELA KOSI Stranice 1, 3206 Stranice		
Predmet:	STANOVANJSKA GRADNJA		
parc.št., k.o.	350/4, 350/5, 350/6, 350/7 k.o. Križevac		
Risba:	ARHITEKTONSKO ZAZIDALNA IN PROMETNA SITUACIJA		
Vodja projekta:	Ljubica OSTAŠEVSKI, udia Id.št. A-0227		
Odgovorni projektant:	Ljubica OSTAŠEVSKI, udia Id.št. A-0227		
Projektant:	Maksimilijana OZIMIČ ZORIČ, udig Id. št. G-0520		
Datum:	julij 2017	Merilo:	M 1:500
Številka projekta:	15/16-OPPN	Št. lista:	5
ZWCAD 2008i profesional	GEODETSKI NAČRT GEOFOTO d.o.o. številka načrta 344-16 dne 27.1.2016		

