

GEODETSKI NAČRT

Merilo 1:500

naročnik:	Kosi Milan	meritve izvedel:	01.09.2016	GEOFOTO d.o.o.	9/2
katastrska občina:	Križevac	načrt potrjuje:			
parcela:	350/4, 350/5, 350/6, 350/7				167/5
št. naročila:	2016344			Aljaž Lesjak univ.dipl.inž.geod.	

OBČINSKI PODROBNI PROSTORSKI NAČRT ZA DEL OBMOČJA ENOTE UREJANJA MOEUP OP7/24 ZA STANOVANJSKO NASELJE STRANICE - OBMOČJE SEVERNO OD CESTE STRANICE - VITANJE

LEGENDA PREDV. KOMUNALNIH VODOV

- NOVI VODOVOD DN 32
- HIŠNI PRIKLJ. DN 20-Z JAŠKOM
- NN ELEKTRO PRIKLJUČEK iz T-243 Stranice 3
- PREDV. TK KANALIZACIJA
- PREDV. JAVNI KANAL FEKALNIH VOD V CESTI z ustreznimi jaški in slepimi priključki
- PREDV. JAVNI KANAL METEORNIH VOD V CESTI
- INT. KANALIZACIJA ODPADNIH SANITARNIH VOD V ZAČASNO MKČN
- INT. KANALIZACIJA METEORNIH VOD V ZADRŽEVALNIK
- ZADRŽ.
- MKČN
- REZERVOAR METEORNIH VOD ali ZADRŽEVALNIK
- ZAČASNA MALA KOMUNALNA ČISTILNA NAPRAVA
- ODPADKI

OPOMBA!


JAVNI FEKALNI KANAL V CESTI SE ZGRADI Z USTREZNIMI JAŠKI IN SLEPIMI PRIKLJUČKI, DA V ČASU PRIKLJUČEVANJA NE BO POSEGANJA V CESTO. PO IZGRADNJI JAVNEGA KANALIZACIJSKEGA SISTEMA IN CENTRALNE ČISTILNE NAPRAVE MORAJO OBJEKTI BITI PRIKLJUČENI NA JAVNI SISTEM.

GL. VAROVALKE	315 A
IZVOD 01 P.O. NASELJE	125 A
IZVOD 02 GASILSKI DOM	100 A
IZVOD 03 WRAVOR	125 A
IZVOD 04 ŠOLA	80 A

T-243 STRANICE 3

OPOMBA!

Predlagana trasa NN kablovoda je dolga cca 340m
Trasa kablovoda poteka iz TP po: 26 k.o. Stranice in 377/1, 510/9, 377/2, 510/7, 350/8, 350/4 na 350/7 vse k.o. Križevac
Zaradi nepredvidljivih terenskih razmer in lastniških razmerij je možna tudi druga trasa.

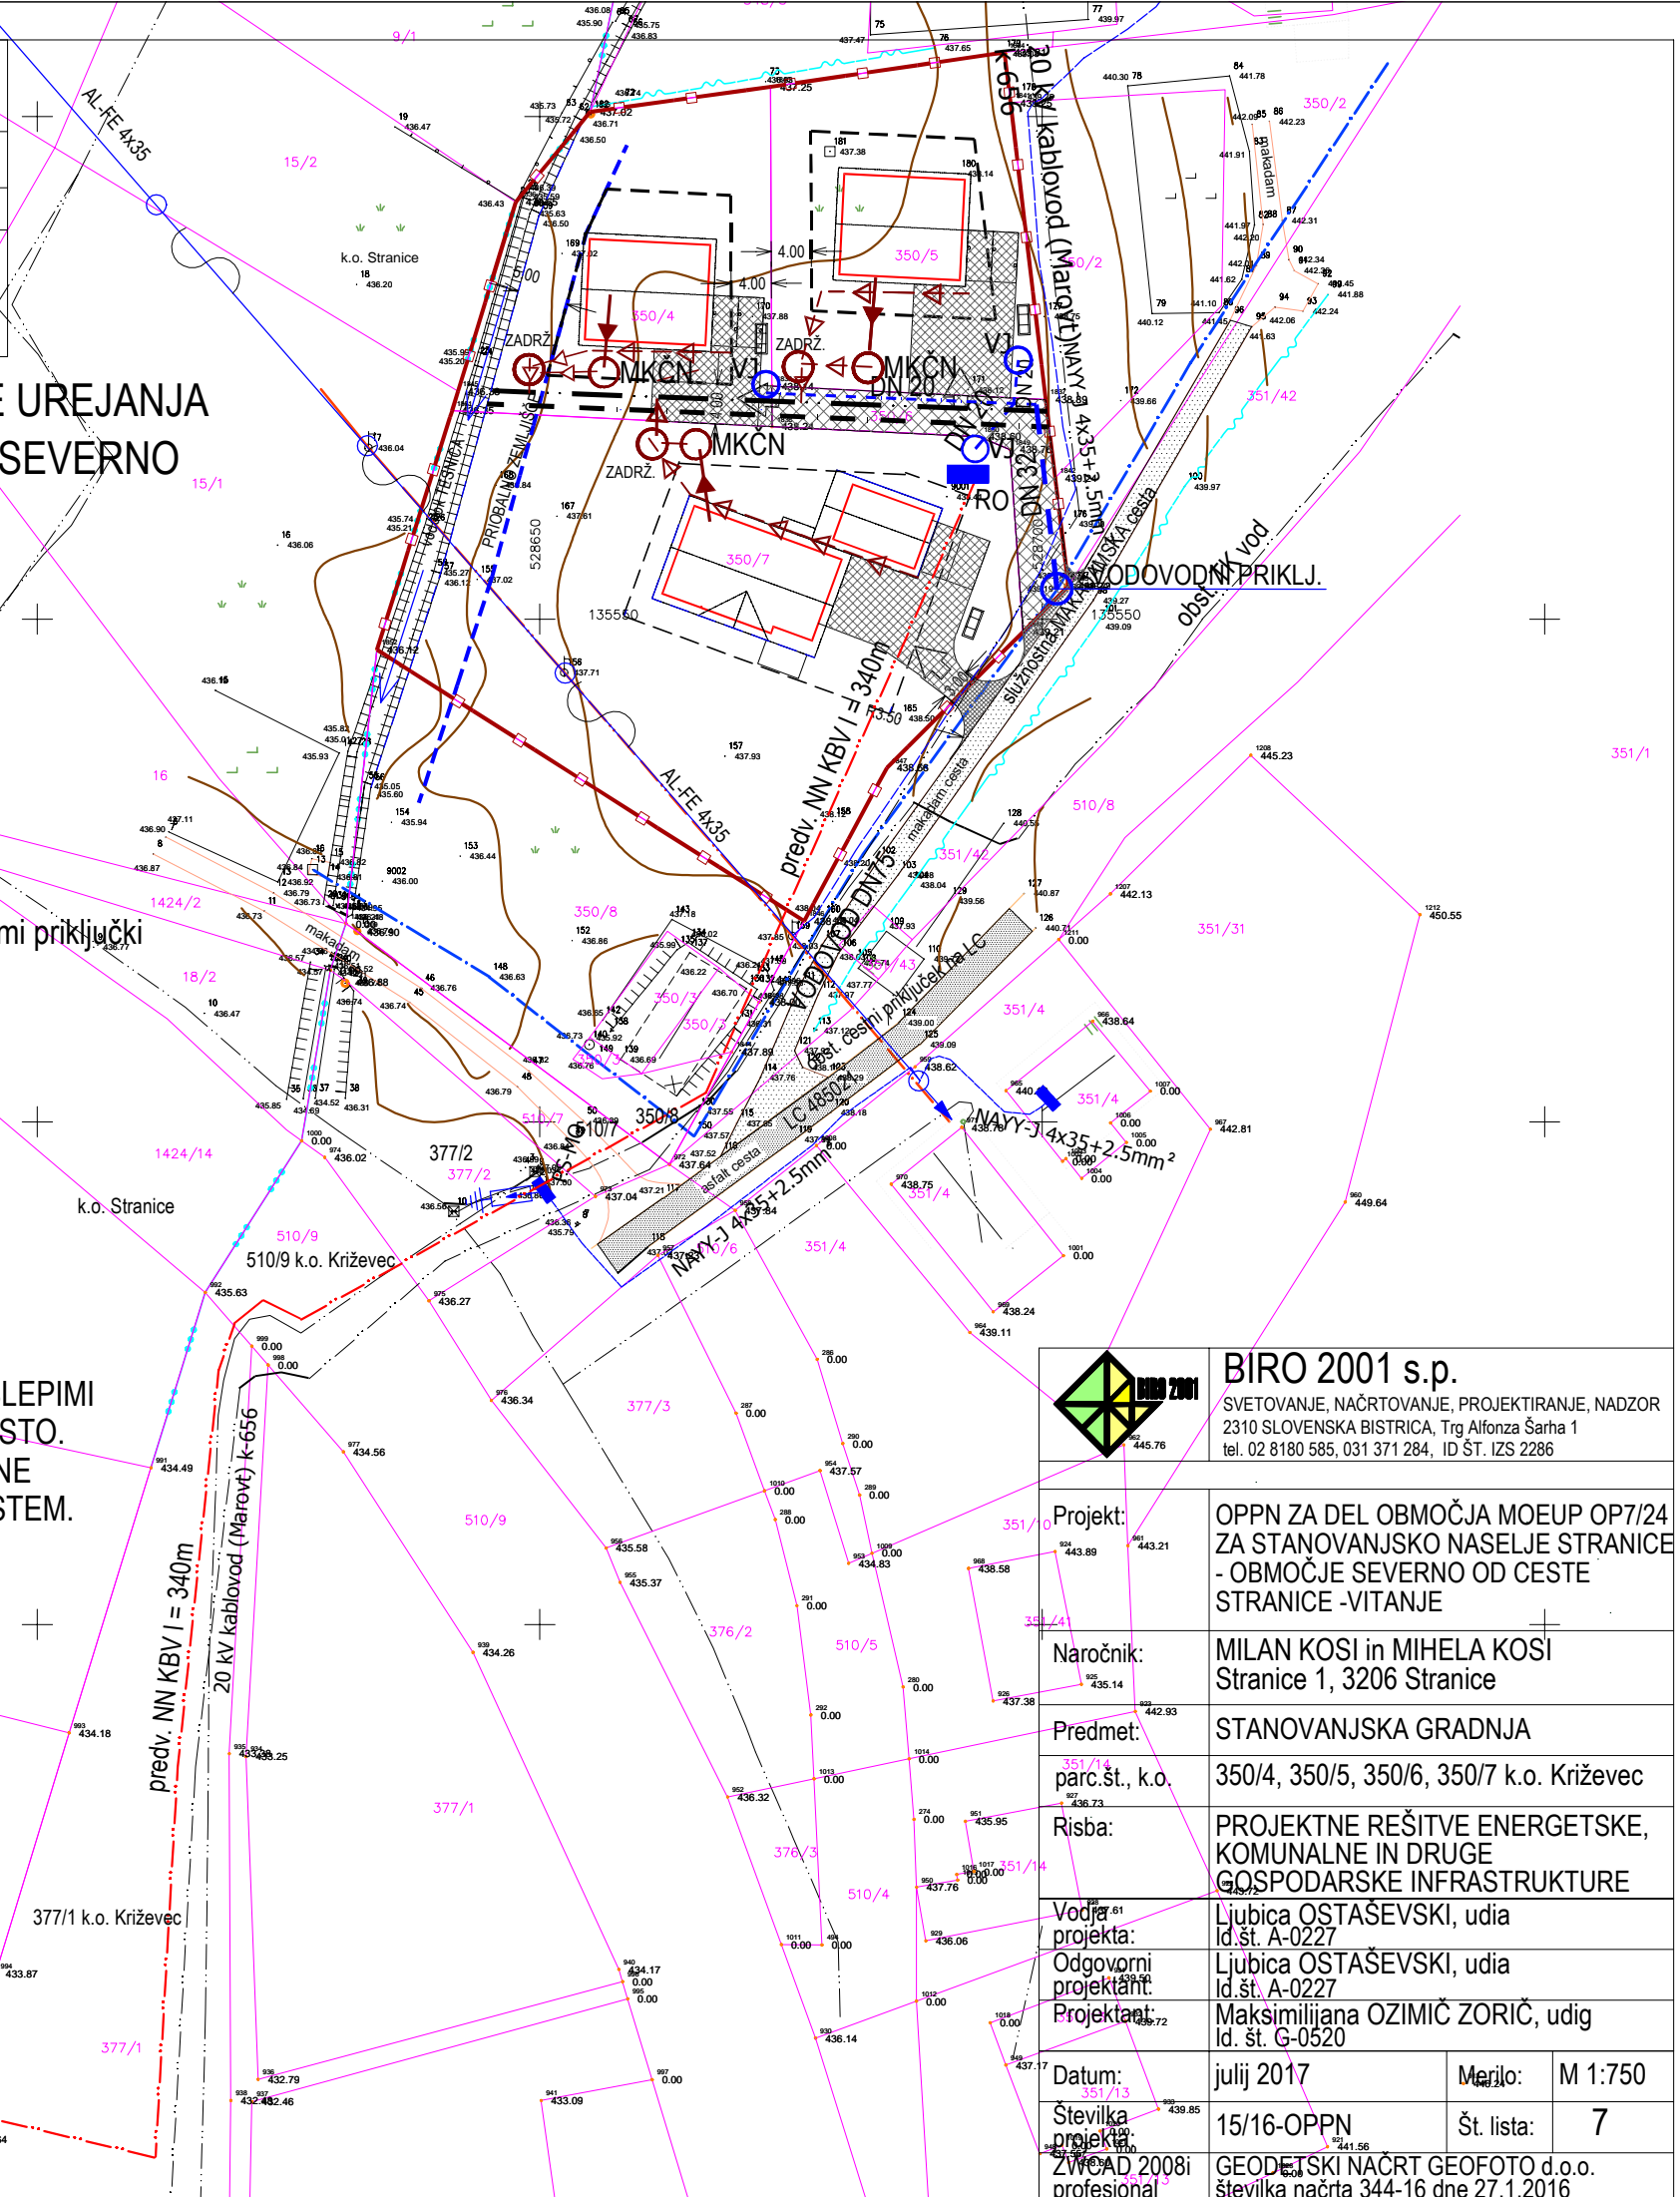

	BIRO 2001 s.p. SVETOVANJE, NAČRTOVANJE, PROJEKTIRANJE, NADZOR 2310 SLOVENSKA BISTRICA, Trg Alfonza Šarha 1 tel. 02 8180 585, 031 371 284, ID ŠT. IZS 2286		
Projekt:	OPN ZA DEL OBMOČJA MOEUP OP7/24 ZA STANOVANJSKO NASELJE STRANICE - OBMOČJE SEVERNO OD CESTE STRANICE - VITANJE		
Naročnik:	MILAN KOSI in MIHELA KOSI Stranice 1, 3206 Stranice		
Predmet:	STANOVANJSKA GRADNJA		
parc.št., k.o.	350/4, 350/5, 350/6, 350/7 k.o. Križevac		
Risba:	PROJEKTNE REŠITVE ENERGETSKE, KOMUNALNE IN DRUGE GOSPODARSKE INFRASTRUKTURE		
Vodja projekta:	Ljubica OSTAŠEVSKI, udia Id.št. A-0227		
Odgovorni projektant:	Ljubica OSTAŠEVSKI, udia Id.št. A-0227		
Projektant:	Maksimilijana OZIMIČ ZORIČ, udig Id. št. G-0520		
Datum:	julij 2017	Merilo:	M 1:750
Številka projekta:	15/16-OPN	Št. lista:	7
ZVOD 2008i profesional	GEODETSKI NAČRT GEOFOTO d.o.o. številka načrta 344-16 dne 27.1.2016		