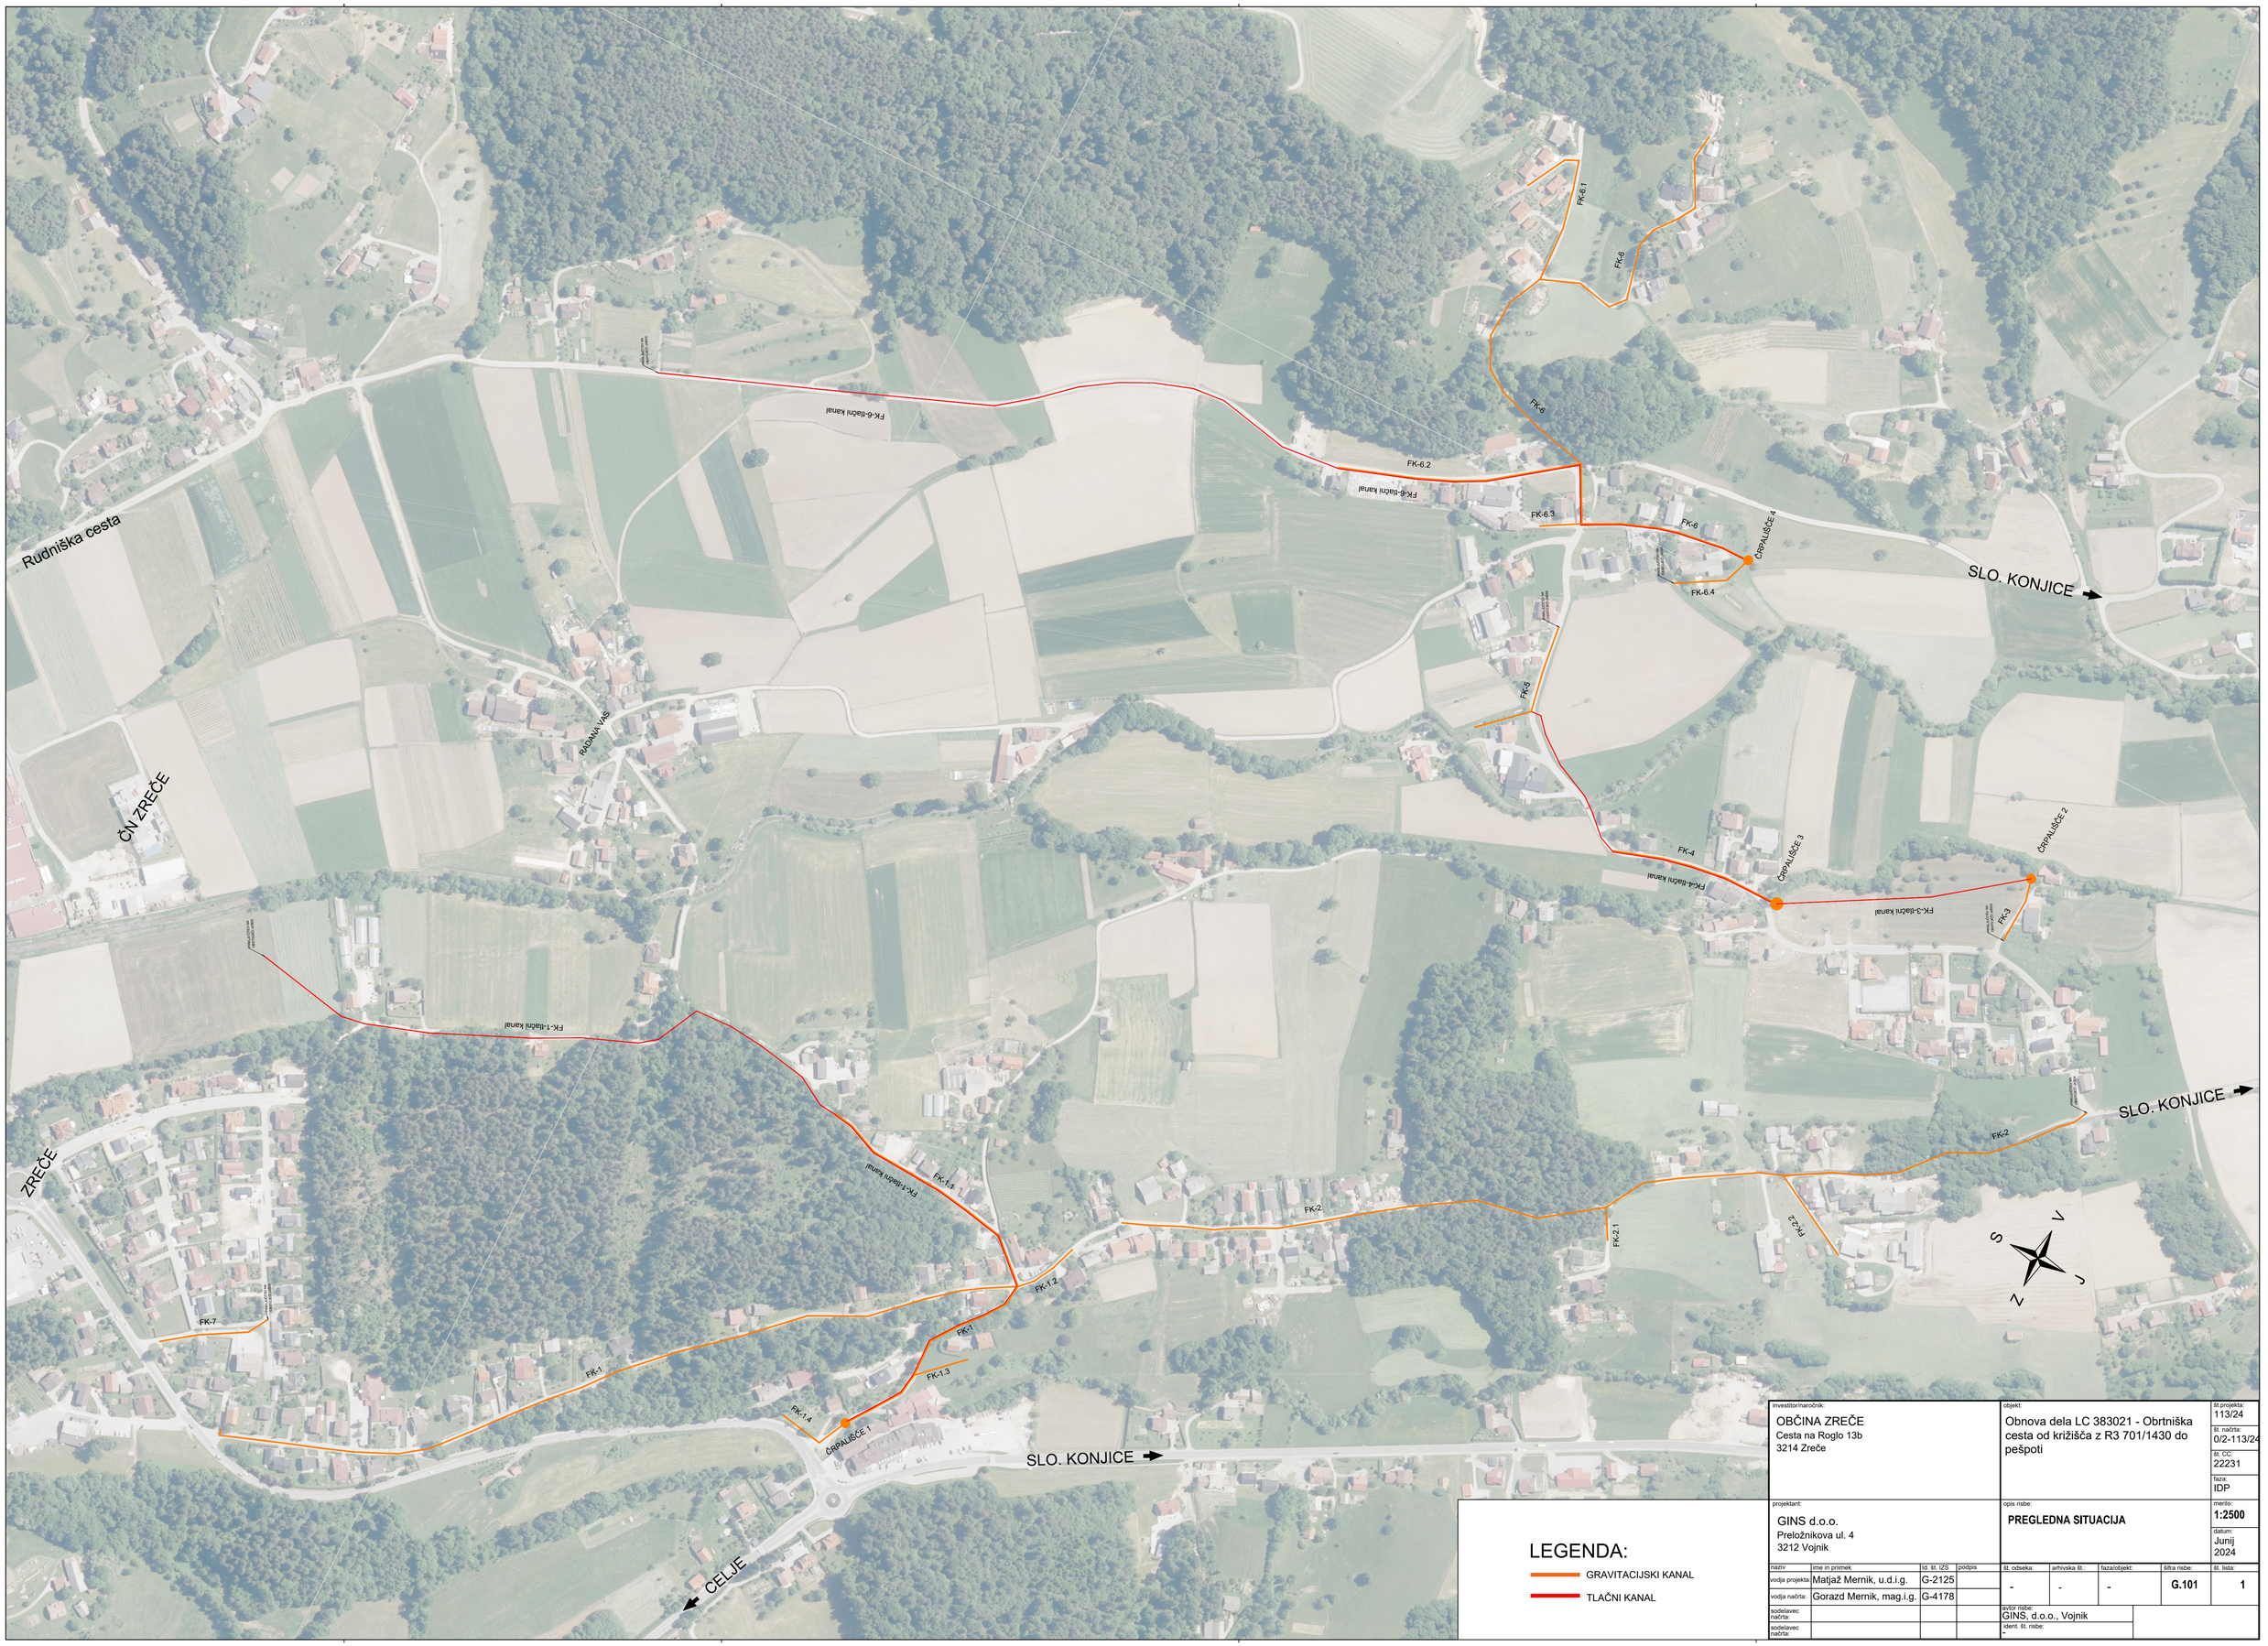

LEGENDA:

- GRAVITACIJSKI KANAL
- TLAČNI KANAL

investitor/naročnik: OBČINA ZREČE, Cesta na Roglo 13b, 3214 Zreče				objekt: Obnova dela LC 383021 - Obrtniška cesta od križišča z R3 701/1430 do pešpoti		št. projekta: 113/24
						št. načrta: 0/2-113/24
						št. ČC: 22231
						faza: IDP
projektant: GINS d.o.o., Preložnikova ul. 4, 3212 Vojnik				opis risbe: **PREGLEDNA SITUACIJA**		merilo: **1:2500**
						datum: Junij 2024
naziv	ime in priimek	izd. št. IZS	podpis	št. odseka:	arhivska št.:	faza/objekt:	šifra risbe:	št. lista:
vodja projekta:	Matjaž Mernik, u.d.i.g.	G-2125		-	-	-	**G.101**	**1**
vodja načrta:	Gorazd Mernik, mag.i.g.	G-4178						
sodelavec načrta:				avtor risbe: GINS, d.o.o., Vojnik				
sodelavec načrta:				ident. št. risbe: -				