

Sklep o lokacijski preveritvi za določitev obsega stavbnega zemljišča pri posamični poselitvi

Uradno glasilo slovenskih občin, št. 31/2020



Datum sprejema: 17.06.2020

Datum objave: 19.06.2020

Datum začetka veljavnosti: 20.06.2020

Na podlagi prve alineje 127. člena ter 128. in 131. člena Zakona o urejanju prostora (ZUreP-2, Uradni list RS, št. 61/17) in 19.člena Statuta Občine Zreče (Uradno glasilo slovenskih občin, št. 1/16 in 26/18) je Občinski svet občine Zreče na 8. seji dne 17.6.2020 sprejel

SKLEP	
O LOKACIJSKI PREVERITVI	
ZA DOLOČITEV OBSEGA STAVBNEGA ZEMLJIŠČA PRI POSAMIČNI POSELITVI	
1. člen	
Potrdi se lokacijska preveritev za določitev obsega stavbnega zemljišča pri posamični poselitvi na parc. št. 573 in 577-del, obe k.o. 1088-Padeški Vrh. Lokacijska preveritev ima v zbirki prostorskih aktov identifikacijsko številko 1660.	
2. člen	
Po določilih Odloka o prostorskem načrtu občine Zreče (Uradno glasilo slovenskih občin, št. 64/15, 24/16, 28/16-popravek, 25/18 in 48/19) se obravnavana zemljišča nahajajo v enoti urejanja prostora z oznako AP6. Prilagojena in natančno določena oblika in velikost območja stavbnega zemljišča je grafično prikazana v Prilogi sklepa.	
3. člen	
Lokacijska preveritev ne nadomešča projektnih pogojev, ki jih je potrebno pridobiti v postopku priprave dokumentacije za gradbeno dovoljenje.	
4. člen	
Sklep o lokacijski preveritvi se objavi v Uradnem glasilu slovenskih občin in začne veljati naslednji dan po objavi. Vnese se v evidenco lokacijskih preveritev in evidentira v prostorskem informacijskem sistemu. Sklep s podatki o lokacijski preveritvi se posreduje Upravni enoti Slovenske Konjice in Ministrstvu za okolje in prostor.	
Številka zadeve: 3505-0003/2020-26,	
Datum: 18.6.2020	
Občina Zreče mag. Boris Podvršnik, župan	
Priloga:	
• Prikaz območja lokacijske preveritve	

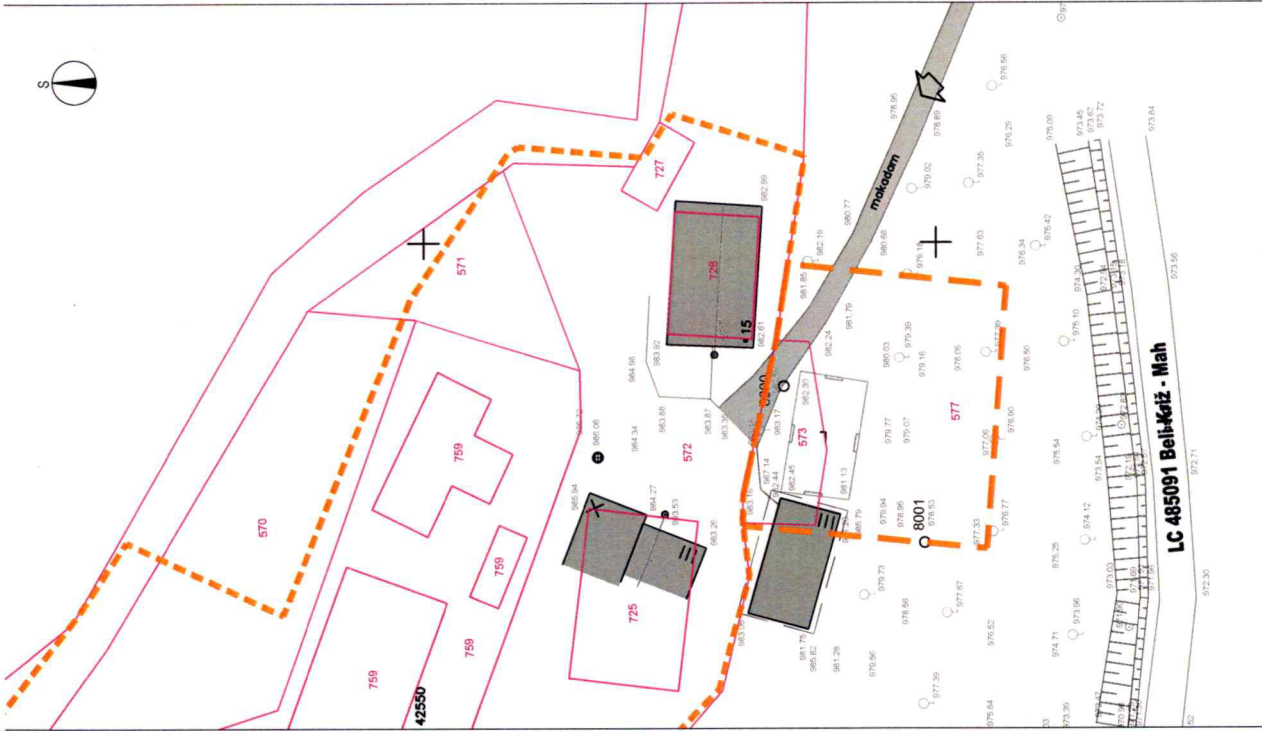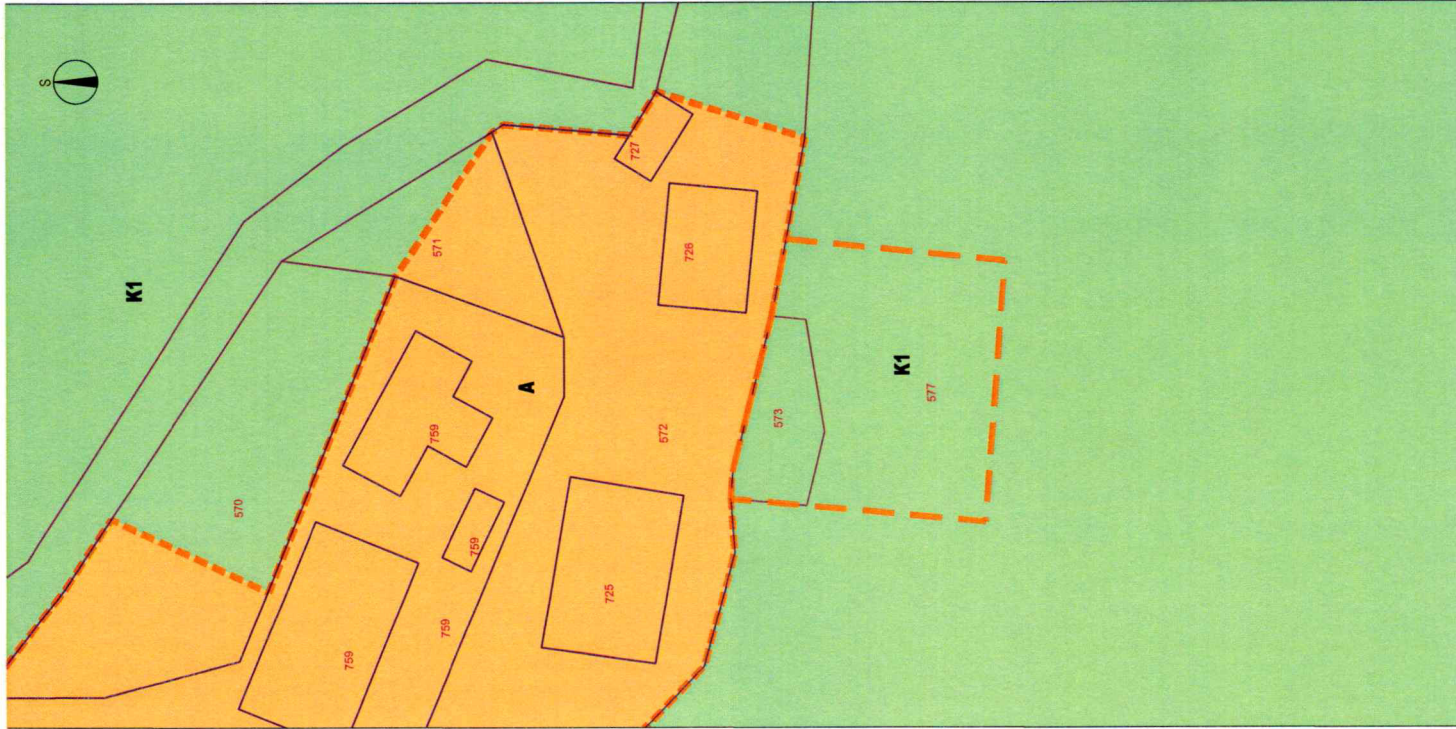

LEGENDA

OBSTAJEČE

PREMIKNO

MEJE

območje lokacijske preveritve / širitev
območje stavbnega zemljišča na
posamični poselitvi

PARCELNE MEJE

parcelne meje

OBJEKTI

objekti

PROMET

dostop in dovoz na območje

lokalna cesta

močadom

NAMENSKA RABA PROSTORA*

površine razpršene poselitve, namenjene
kmetijstvu in bivanju
najboljša kmetijska zemljišča

A

K1

* vir podatka NRP: OPN Občina Zreče,
<https://dokumenti-pis.mop.gov.si>

ELABORAT LOKACIJSKE PREVERITVE ZA DOLOČITEV OBSEGA STAVBNEGA ZEMLJIŠČA PRI POSAMIČNI POSELITVI

PRIKAZ OBMOČJA LOKACIJSKE PREVERITVE
M 1:500

Št. projekta: 11/20
Datum: marec 2020

GEODETSKI NAČRT

Merilo 1:500

GEOSTAN, Katja Leskover s.p.
Cesta na Roglo 111, 3214 Zreče
Tel: 041/502.148
E-mail: info@geostan.si

podobačen geodet: Katja Leskover, diplomirani geod. I. S. Geo 0468

PODGRAJEK SIMON

PADEŠKI VRH

parcela: 577/573,572,725

št. naročila: 34-2020

Katja Leskover, diplomirani geod.