



PREREZ A - A, M 1:500

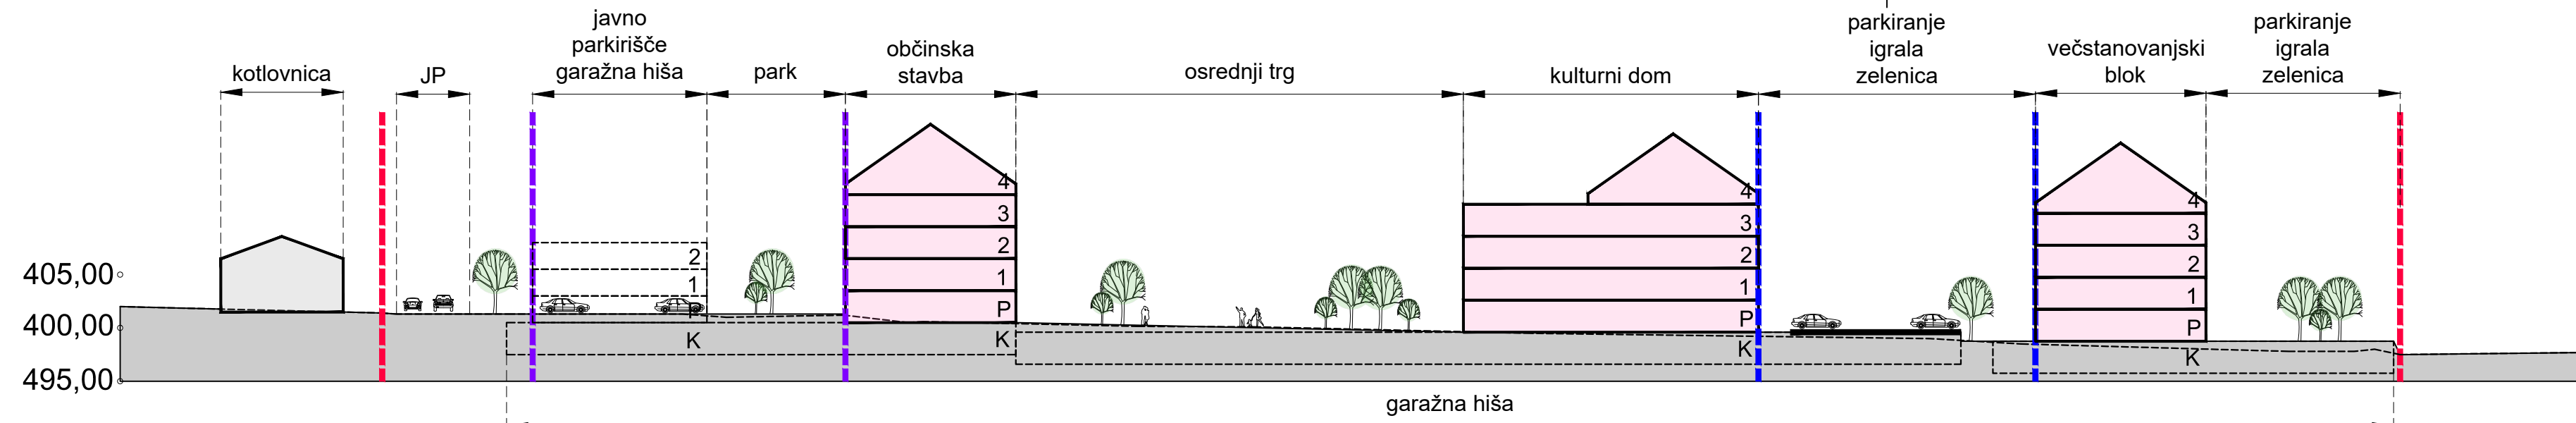

- LEGENDA:**
- Meja območja OPPN Poslovno stanovanjska zazidava Zreče
  - Meja območja veljavnega izvedbenega prostorskega akta (OPPN Kamp Zreče in OPPN Vrtec Zreče)
  - obstoječe parcelne meje (DKN)
  - obstoječe sosednje stavbe
  - načrtovane stavbe (možnost lociranja)
  - glavni vhodi v stavbe (možne lokacije)
  - tlakovane površine (trg, ploščad, parkovna ureditev,...)
  - rušitve / odstranitve
  - nova parcelacija (gradbena parcela)
  - gradbena linija (GL)
  - gradbena meja stavb nad terenom
  - gradbena meja stavb pod terenom (garažna hiša)
  - asfaltne površine (dostopna cesta, parkirišča,...) / večnamenska pot
  - zelene površine (zatravitev) ter visoka vegetacija (avtohtone grmovnice in drevje)
  - otroška igrala
  - nov gozdni rob
  - mesto za odpadke

naročnik:	Občina Zreče Cesta na Roglo 13b 3214 Zreče
projektni inženjer:	Občina Zreče Cesta na Roglo 13b 3214 Zreče
izdelovalec:	Savoprojekt Krško d.d., Cesta krških žrtev 59, 8270 Krško
projekat:	OBČINSKI PODROBNI PROSTORSKI NAČRT POSLOVNO STANOVANJSKA ZAZIDAVA ZREČE
OPN:	Damjana Pirč, u.d.l.k.a. KA-1562
SP:	Silvija Umek Toth, d.i.g.
grafični načrt:	UREDITVENA SITUACIJA S PREREZOM
izhodišča:	
datum:	nov. 2020
merilo:	1:500
ID št. PA:	
št. grafičnega načrta:	1

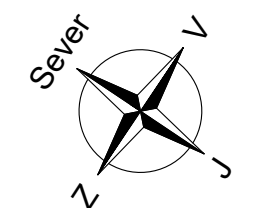

Dostopna cesta  
- bankina 1 x 0,50 m  
- vozni pas 2 x 2,75 m  
- večnamenski pas 2,50 m