



Schema območja

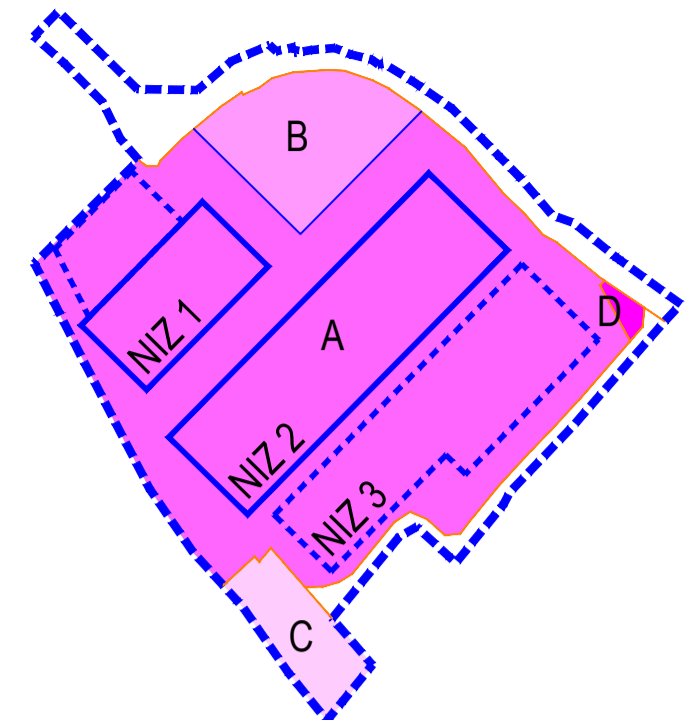

- A - industrijska cona
- B - garažna hiša
- C - poslovno območje tik ob Dravinji
- D - transformatorska postaja

LEGENDA:

- Meja območja OPPN
- Nova parcelna meja
- Obstojeca parcelna meja (DKN)
- Obstojeca stavba
- Načrtovana proizvodna stavba
- Načrtovana garažna hiša
- Kolesarnica
- Obstojeca zaklonišča se ohrani
- Rušitve stavb
- Glavni vhod v industrijski kompleks
- Uvoz / izvoz v garažno hišo / pokrito parkirišče
- Vhod z obstojecih zaklonišč
- Obstojeca transformatorska postaja
- Nova transformatorska postaja
- Dravinjska (vodotok I. reda) (vodno zemljišče)
- Priobalni pas Dravinje (5 m, 15 m in 40 m) (dovoljeni le posegi v skladu z Zakonom o vodah)
- Javna prometnica - Rudniška cesta
- Interna prometnica
- Dvosmerni promet
- Enosmerni promet
- Oporni zid
- Informacijska tabla
- Peš površine (tlakovane, asfalt...)
- Zatravnitve
- Intenzivna visoka zelenitev
- Ekološki otok
- Gradbena linija

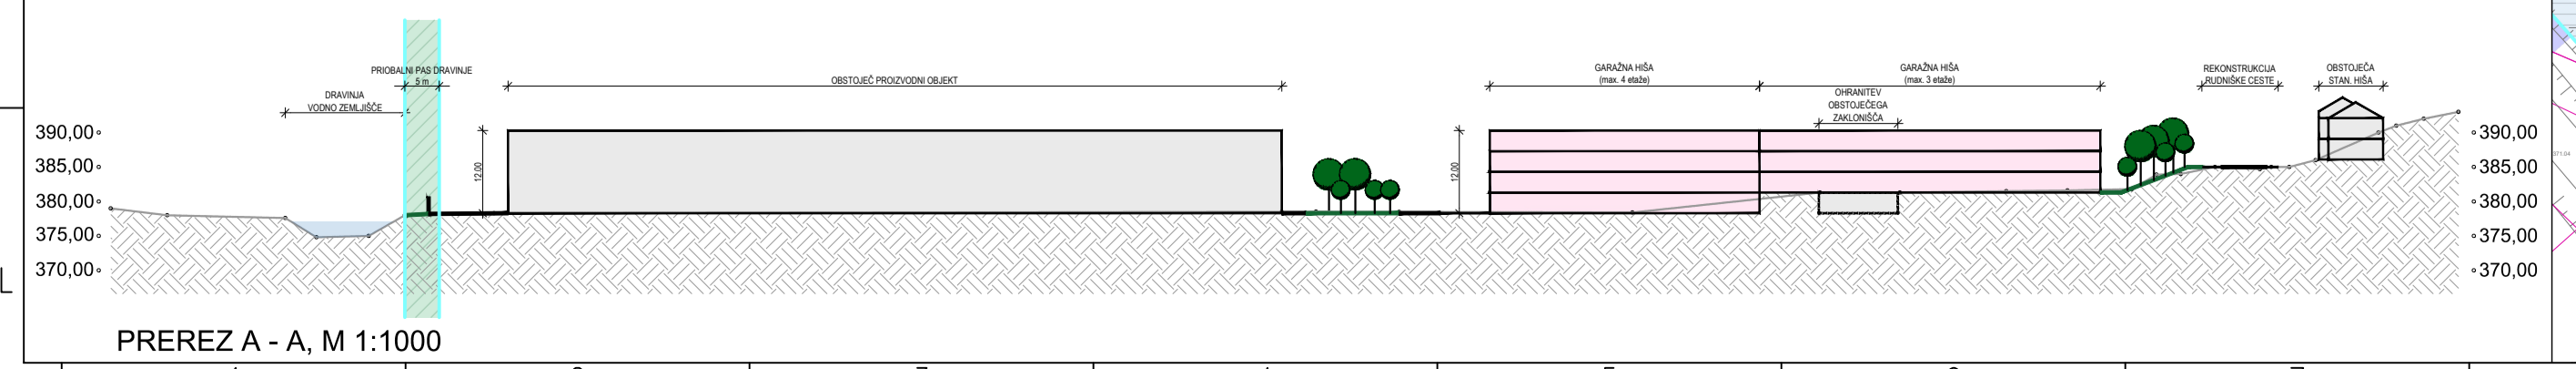

GKN Driveline Slovenija d. o. o.,
Rudniška cesta 20,
3214 Zreče

avtoprevoznik v zemeljski dela – Kovač Jože s. p.,
Dobrova 62,
3214 Zreče

Občina Zreče,
Cesta na Roglo 13b,
3214 Zreče

Savoprojekt, d.d.,
Cesta krških žrtev 59,
8270 Krško

OSNUTEK

UREĐITVENA SITUACIJA S PREREZOM OBMOČJA

datum: 1. nov. 2020
merilo: 1:1000
ID Pika: 1310
št. gradbenega nabora: B4

