
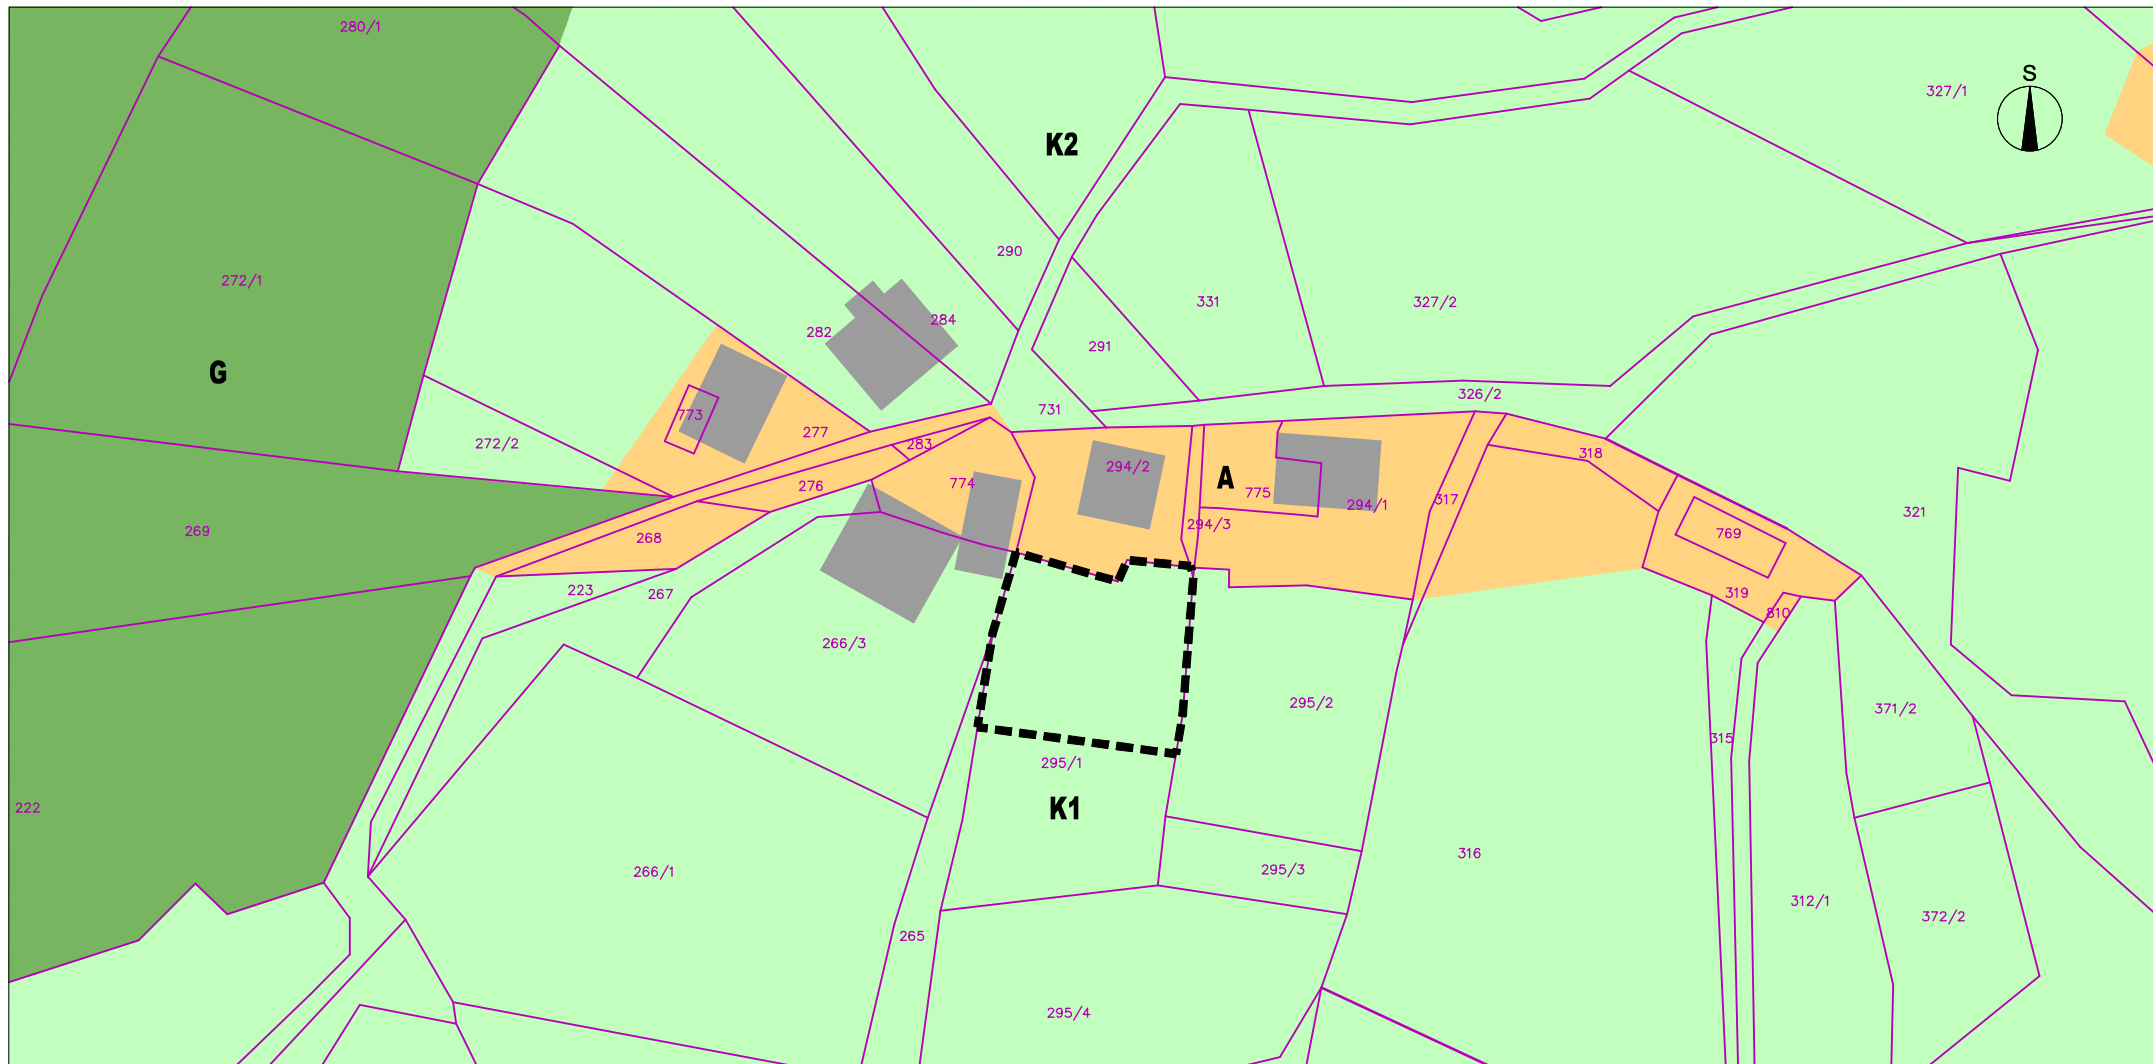


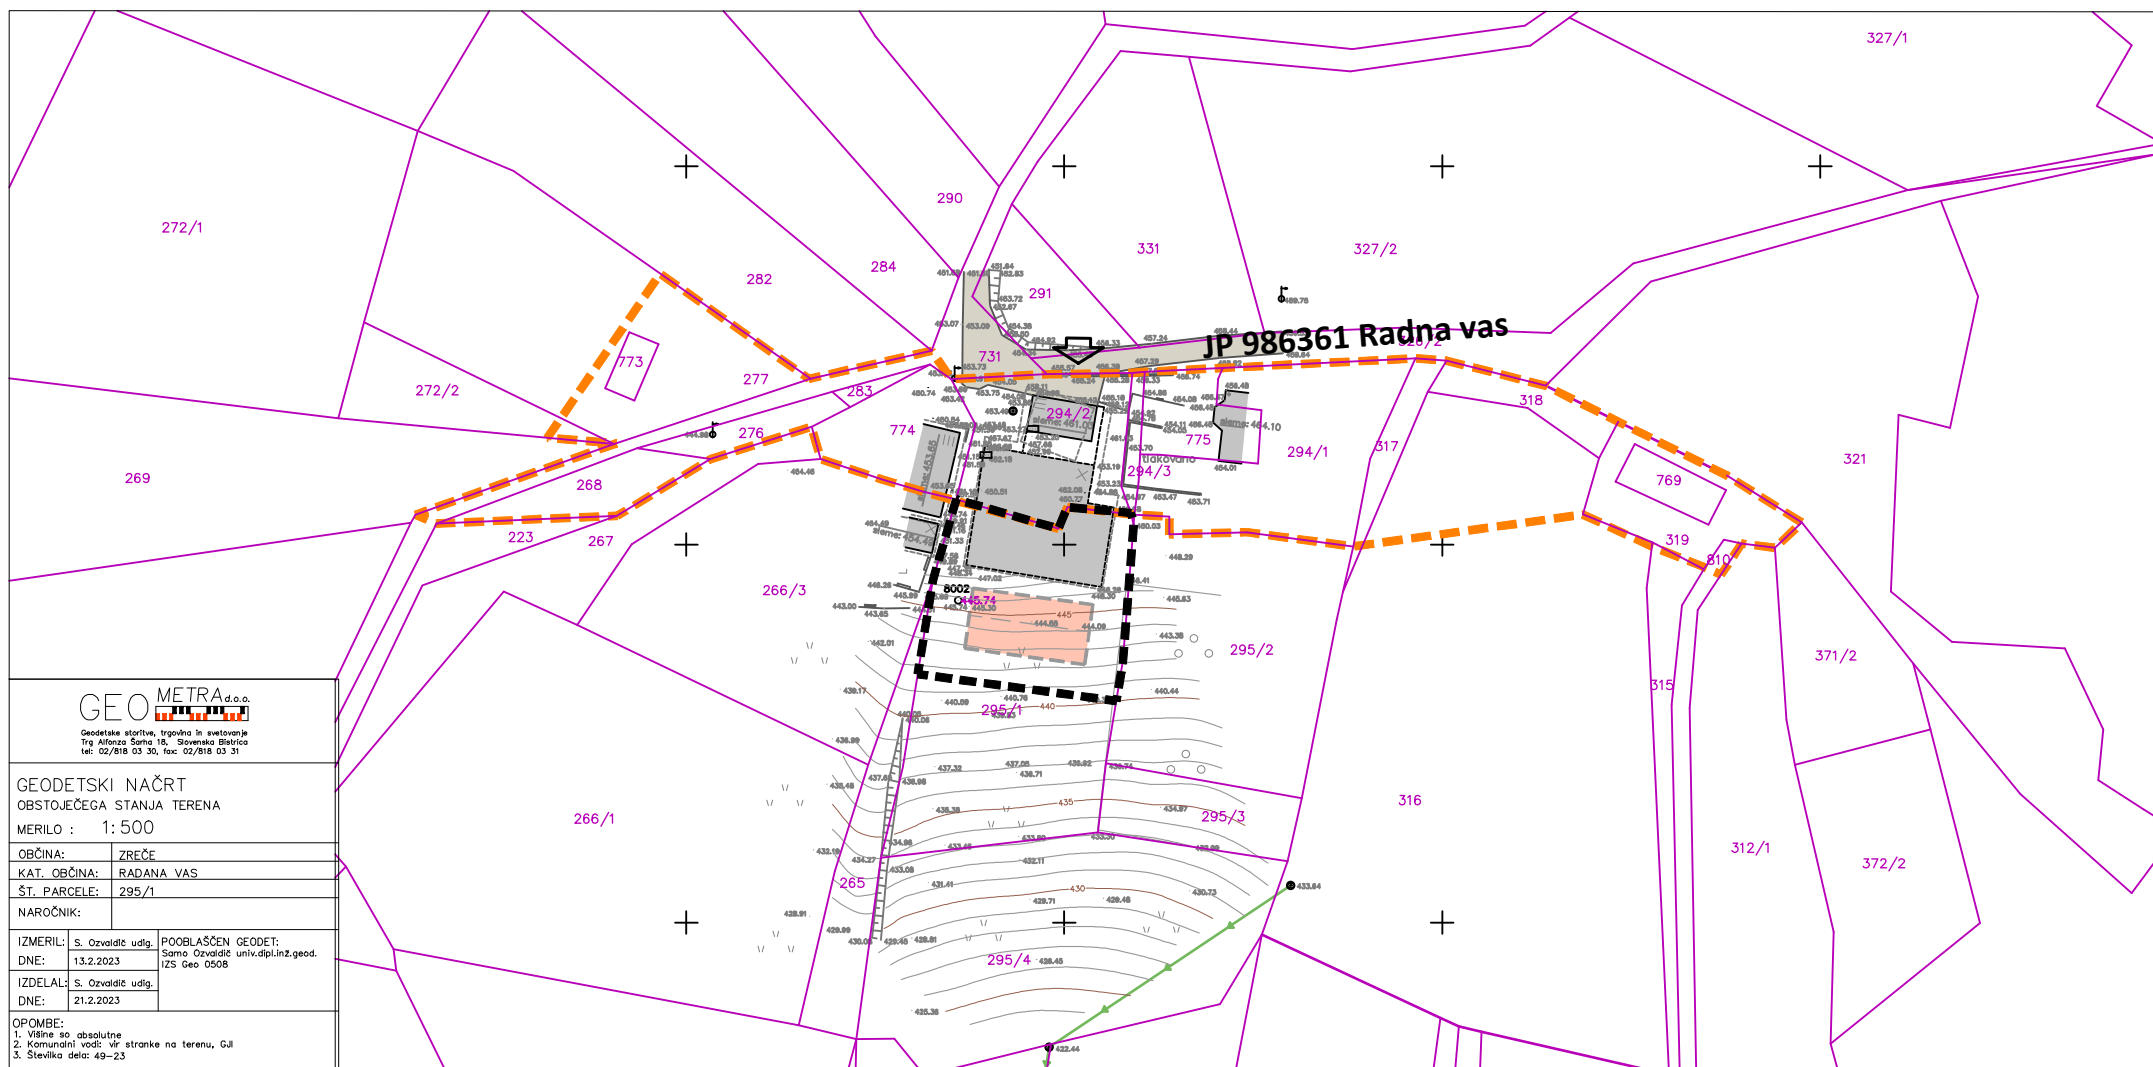

LEGENDA

OBSTOJEČE	PREDVIDENO	
		MEJE območje stavbnega zemljišča na posamični poselitvi (izvorno območje)
		območje lokacijske preveritve/širitev
		PARCELNE MEJE parcelne meje (vir: geodetski načrt)
		OBJEKTI objekti (vir: kataster stavb, https://egp.gu.gov.si)
		okvirna postavitev nove strojne lope
		PROMET dostop in dovoz na območje ceste, dovozi
		NAMENSKA RABA PROSTORA stavbno zemljišče na posamični poselitvi (izvorno območje)
		najboljše kmetijsko zemljišče
		drugo kmetijsko zemljišče
		gozd

ELABORAT LOKACIJSKE PREVERITVE
ZA DOLOČITEV OBSEGA
STAVBNEGA ZEMLJIŠČA PRI POSAMIČNI POSELITVIPRIKAZ OBMOČJA LOKACIJSKE PREVERITVE
M 1:1000Št. projekta: 23/23
Datum: september 2026NEPOOBlašeno kopiranje in razmnoževanje ni dovoljeno

Razvojni center
PLANIRANJE d.o.o. Celje
Ulica XIV. divizije 14, 3000 Celje