


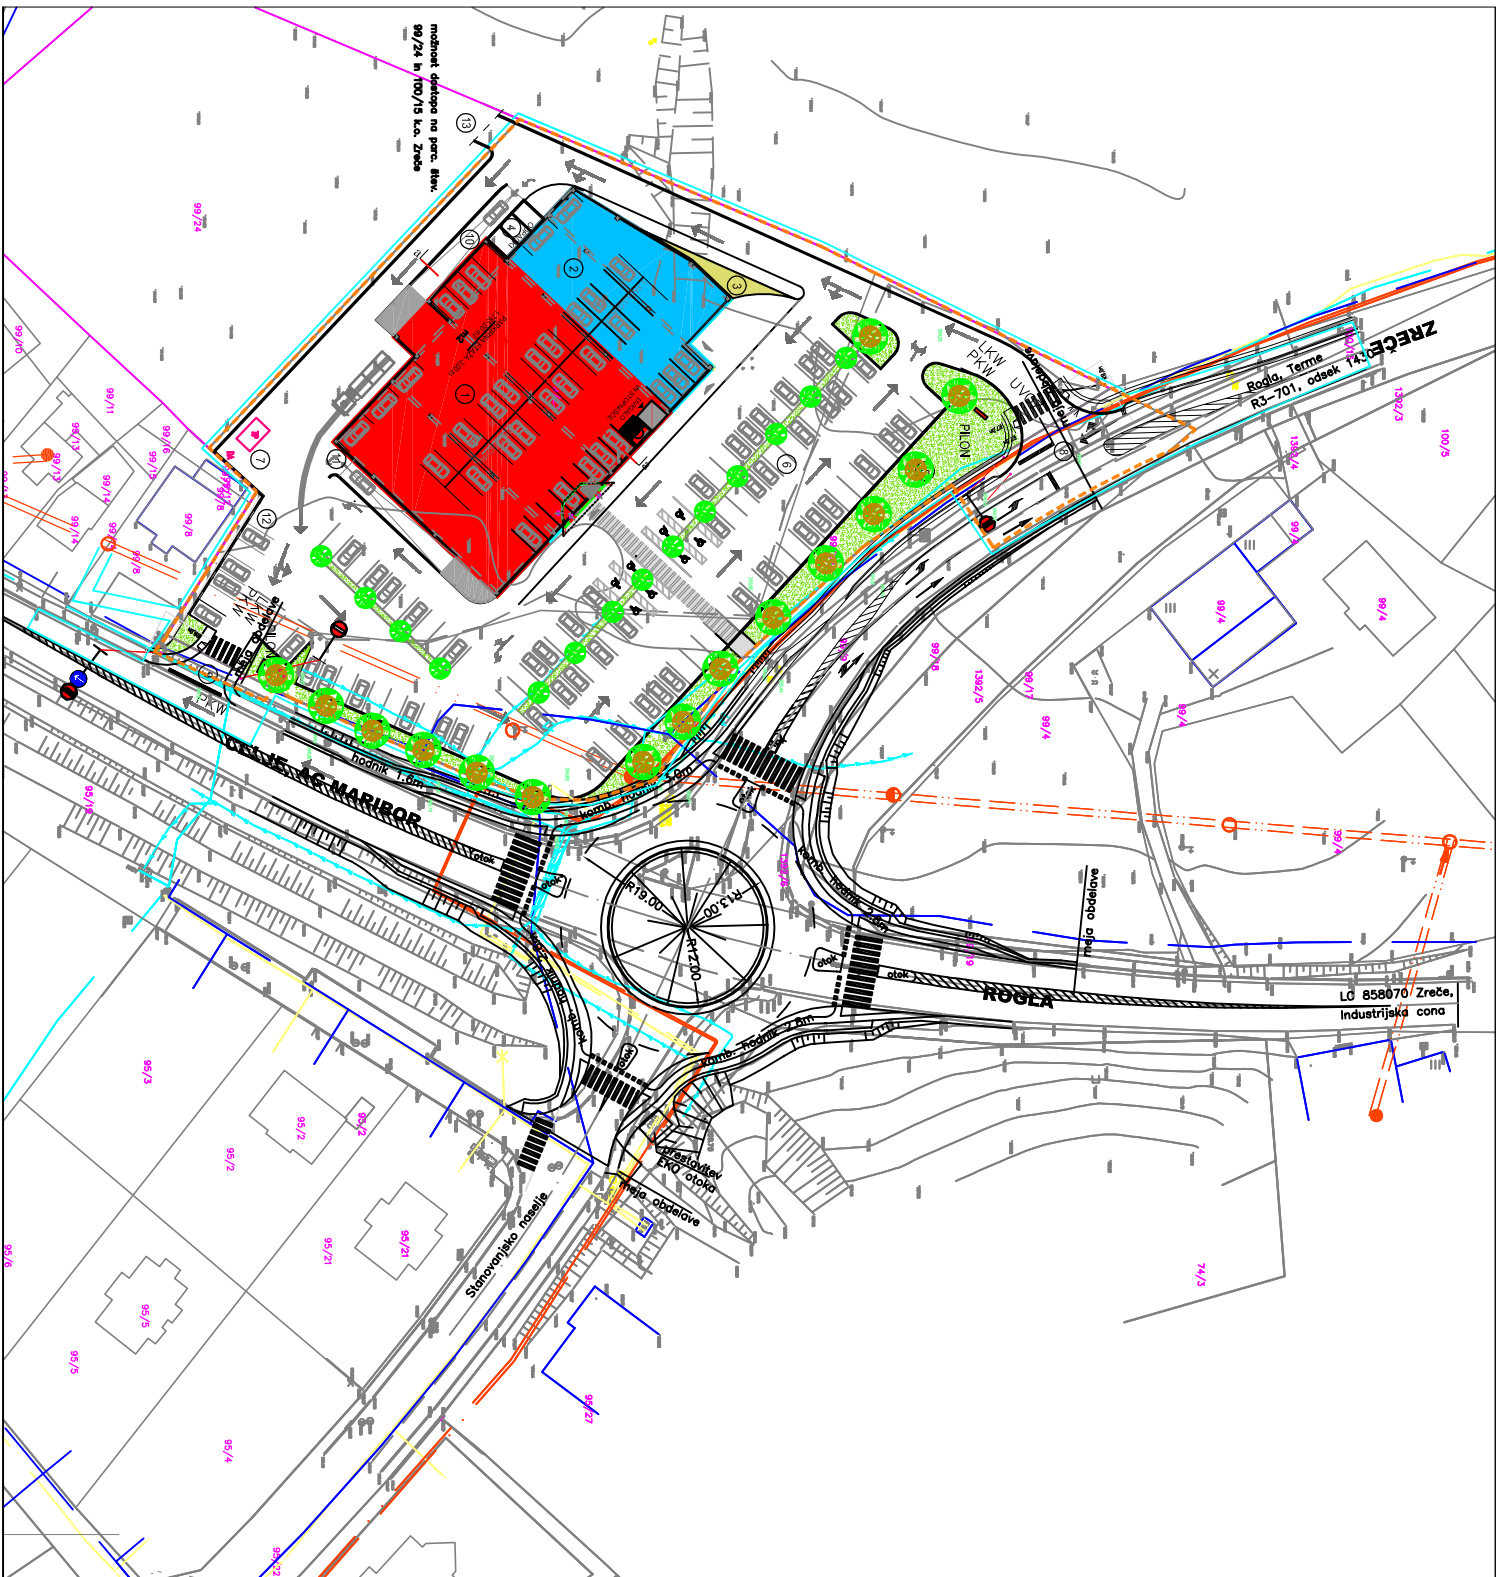

OBČINSKI PODROBNI PROSTORSKI NAČRT ZA "TRGOVSKI CENTER OB VSTOPU V ZREČE"

1	MEJA OBMOČJA OPPN črta 8220/00m2	14	VAJLNO OBMOČJE GRANJE
2	PREDVIDENI TRGOVSKI OBJEKT	15	PREDVIDENA TP
3	PREDVIDENI LOKALI	16	PREDVIDENI IZVOZ
4	PREDVIDENA TERASA	17	PREDVIDEN IZVOZ
5	PREDVIDENI ENOLOŠKI OTOK	18	MOŽNOSTI IZVOZA V KLETNE ETIŽE
6	PREDVIDENA ZELENICA	19	MOŽNOSTI IZVOZA IZ KLETNE ETIŽE
7	PREDVIDENO PARKIRIŠČE	20	PROTIRUPNA OGRAJA
8	VHODI V OBJEKT	21	DOSTOP NA GOZDNE POKRIVSINE
9		22	DREVEŠA

legenda	obsej	predvideno	uveljavljeno
vodovod			X
načrtovani hidrant			X
vodovodni jasek			X
met. kanalizacija			X
zadrževalni bazen			X
el. vod. NI in izst.			X
el. vod. NI in izst.			X
el. vod. NI in izst.			X
transformator. postaja			X
jarna razsvet.			X
Tk. omrežje			X
telefonska omrežja			X
CTV			X
plinovod			X
termalno ogrevanje			X

AMR PROJEKT
Planinska c. 5 Savica,
8200 Zreče, 8200 Zreče, 8200 Zreče

Sklopi:	OPPN 7/10
izdelal:	OPPN
verifikiral:	UREDITVENA SITUACIJA M1:500
investitor:	OBERON d.o.o.
projektor:	Andreja PRELOŽNIK, univ. diplomiranih.
direktor:	Reiko ANDROJUNA
datum:	SEPTEMBER 2010
šifra grafič. priloge:	4