










SPREMEMBE IN DOPOLNITVE ODLOKA O ZAZIDALNEM NAČRTU DRUŽBENO USMERJENE BLOKOVNE GRADNJE "NOVA DOBRAVA" - MESNICA RAVNIČAN

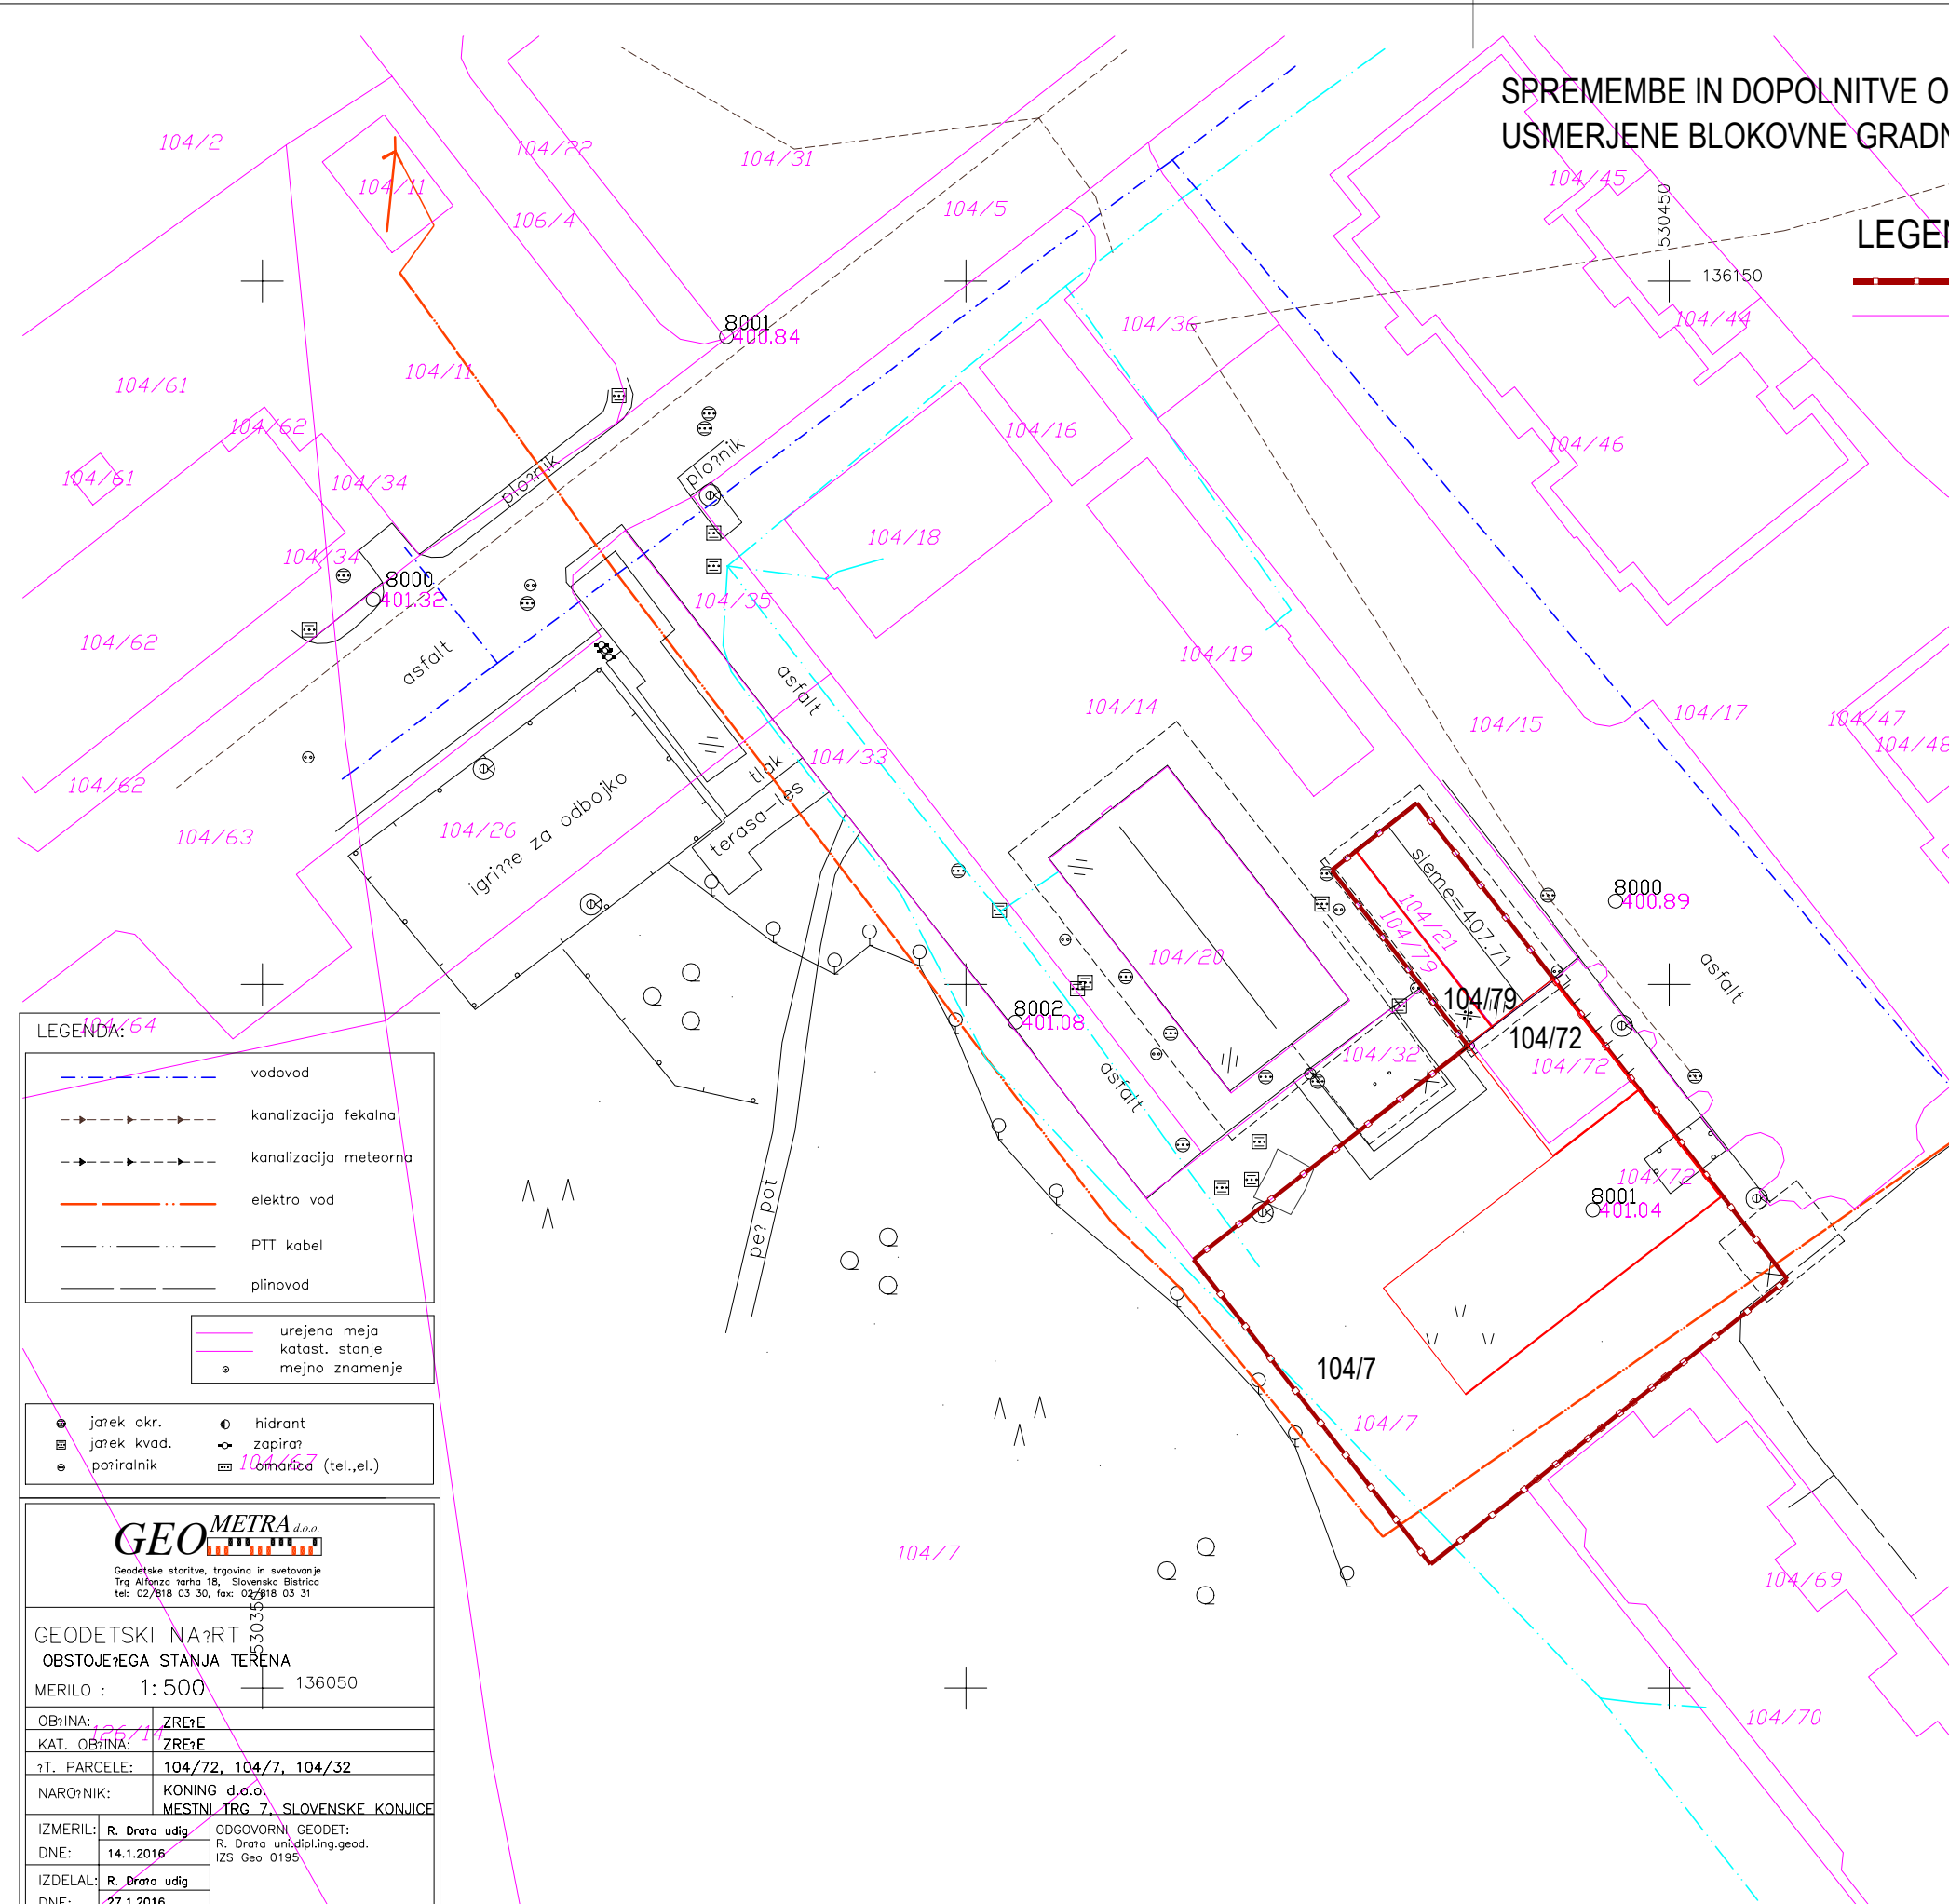


LEGENDA

-  MEJA OBMOČJA OBRAVNAVE
-  OBSTOJEČE PARCELNO STANJE



LEGENDA:

	vodovod
	kanalizacija fekalna
	kanalizacija meteorna
	elektro vod
	PTT kabel
	plinovod

	urejena meja
	katast. stanje
	mejno znamenje


	jatek okr.		hidrant
	jatek kvad.		zapirna
	požiralnik		10m (tel., el.)

**GEO METRA d.o.o.**  
Geodetske storitve, trgovina in svetovanje  
Trg Alfonza Šarha 18, Slovenska Bistrica  
tel. 02/818 03 30, fax: 02/818 03 31

GEODETSKI NAČRT  
OBSTOJEČEGA STANJA TERENA  
MERO: 1:500 136050

OBČINA:	ZREČE		
KAT. OBČINA:	ZREČE		
ŠT. PARCELE:	104/72, 104/7, 104/32		
NAROČNIK:	KONING d.o.o. MESTNI TRG 7, SLOVENSKE KONJICE		
IZMERIL:	R. Drara udig	ODGOVORNI GEODET:	R. Drara uni.dipl.ing.geod.
DNE:	14.1.2016	IZS Geo 0195	
IZDELAL:	R. Drara udig		
DNE:	27.1.2016		

OPOMBE:  
1. Vrine so absolutne  
2. Komunalni vodi: vir stranke na terenu  
3. številka dela: 11-16

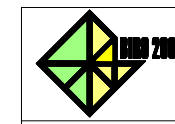	<b>BIRO 2001 s.p.</b> SVETOVANJE, NAČRTOVANJE, PROJEKTIRANJE, NADZOR 2310 SLOVENSKA BISTRICA, Trg Alfonza Šarha 1 tel. 02 8180 585, 031 371 284, ID ŠT. IZS 2286		
Projekt:	SPREMEMBE IN DOPOLNITVE ODLOKA O ZAZIDALNEM NAČRTU USMERJENE BLOKOVNE GRADNJE "NOVA DOBRAVA" - MESNICA RAVNIČAN		
Naročnik:	MESNICA Ravničan Anton s.p. Cesta na Roglo 11j, 3214 Zreče		
Predmet:	SPREM. NAMEMBNOSTI DELA OBST. OBJEKTA IN GRADNJA NOVEGA		
parc.št., k.o.	104/79, 104/72, 104/7 k.o. 1100 Zreče		
Risba:	PRIKAZ MEJE OBDELAVE V GEOD. NAČRTU Z OBSTOJEČIM PARCELNIM STANJEM		
Vodja projekta:	Ljubica OSTAŠEVSKI, udia Id.št. A-0227		
Odgovorni projektant:	Ljubica OSTAŠEVSKI, udia Id.št. A-0227		
Projektant:	Maksimilijana OZIMIČ ZORIČ, udig Id.št. G-0520		
Datum:	julij 2016	Merilo:	M 1:500
Številka projekta:	05/16-ZN/SP	Št. lista:	4
ZWCAD 2008i profesional	GEODETSKI NAČRT GEOMETRA d.o.o. številka načrta 11-16 dne 27.1.2016		

