


LEGENDA:			
	Parkirišča - poltogo vozišče		
	Hodnik za pešce		
	Tlakovano		
	Asfaltna mulda		
	Kanalete		
	JVO		

Sprememba:	Opis sprememb:	Datum:	Podpis:
Investitor: DRSI Tržaška cesta 19 1000 Ljubljana		Izdellovalec: Projektiva NVG d.o.o. Opekarniška cesta 15b 3000 Celje	
Objekt / del objekta: Obnova regionalne ceste R3-701/1430, Rogla - Zreče, od km 2.850 - km 5.500		Vrsta načrta: 2 / Načrt gradbeništva	
		Opis risbe: Situacija prometne ureditve	
Odgo. vodja proj.:	Ime in priimek: Peter Tovornik, univ.dipl.inž.grad.	Ident. št. IZS:	Podpis:
Odgo. projektant:	Peter Tovornik, univ.dipl.inž.grad.	G-3503	
Obdelal:	Peter Tovornik, univ.dipl.inž.grad.	G-3503	
Faza:	PZI	Št. projekta:	466/19
Št. odseka:	1430-0062.00	Faza/objekt:	004.2101
		Šifra risbe:	G.103
		Št. risbe:	03.9
		Merilo:	1:500
		Datum:	avgust 2019
		Črna koda arhiva:	po recenziji maj 2024

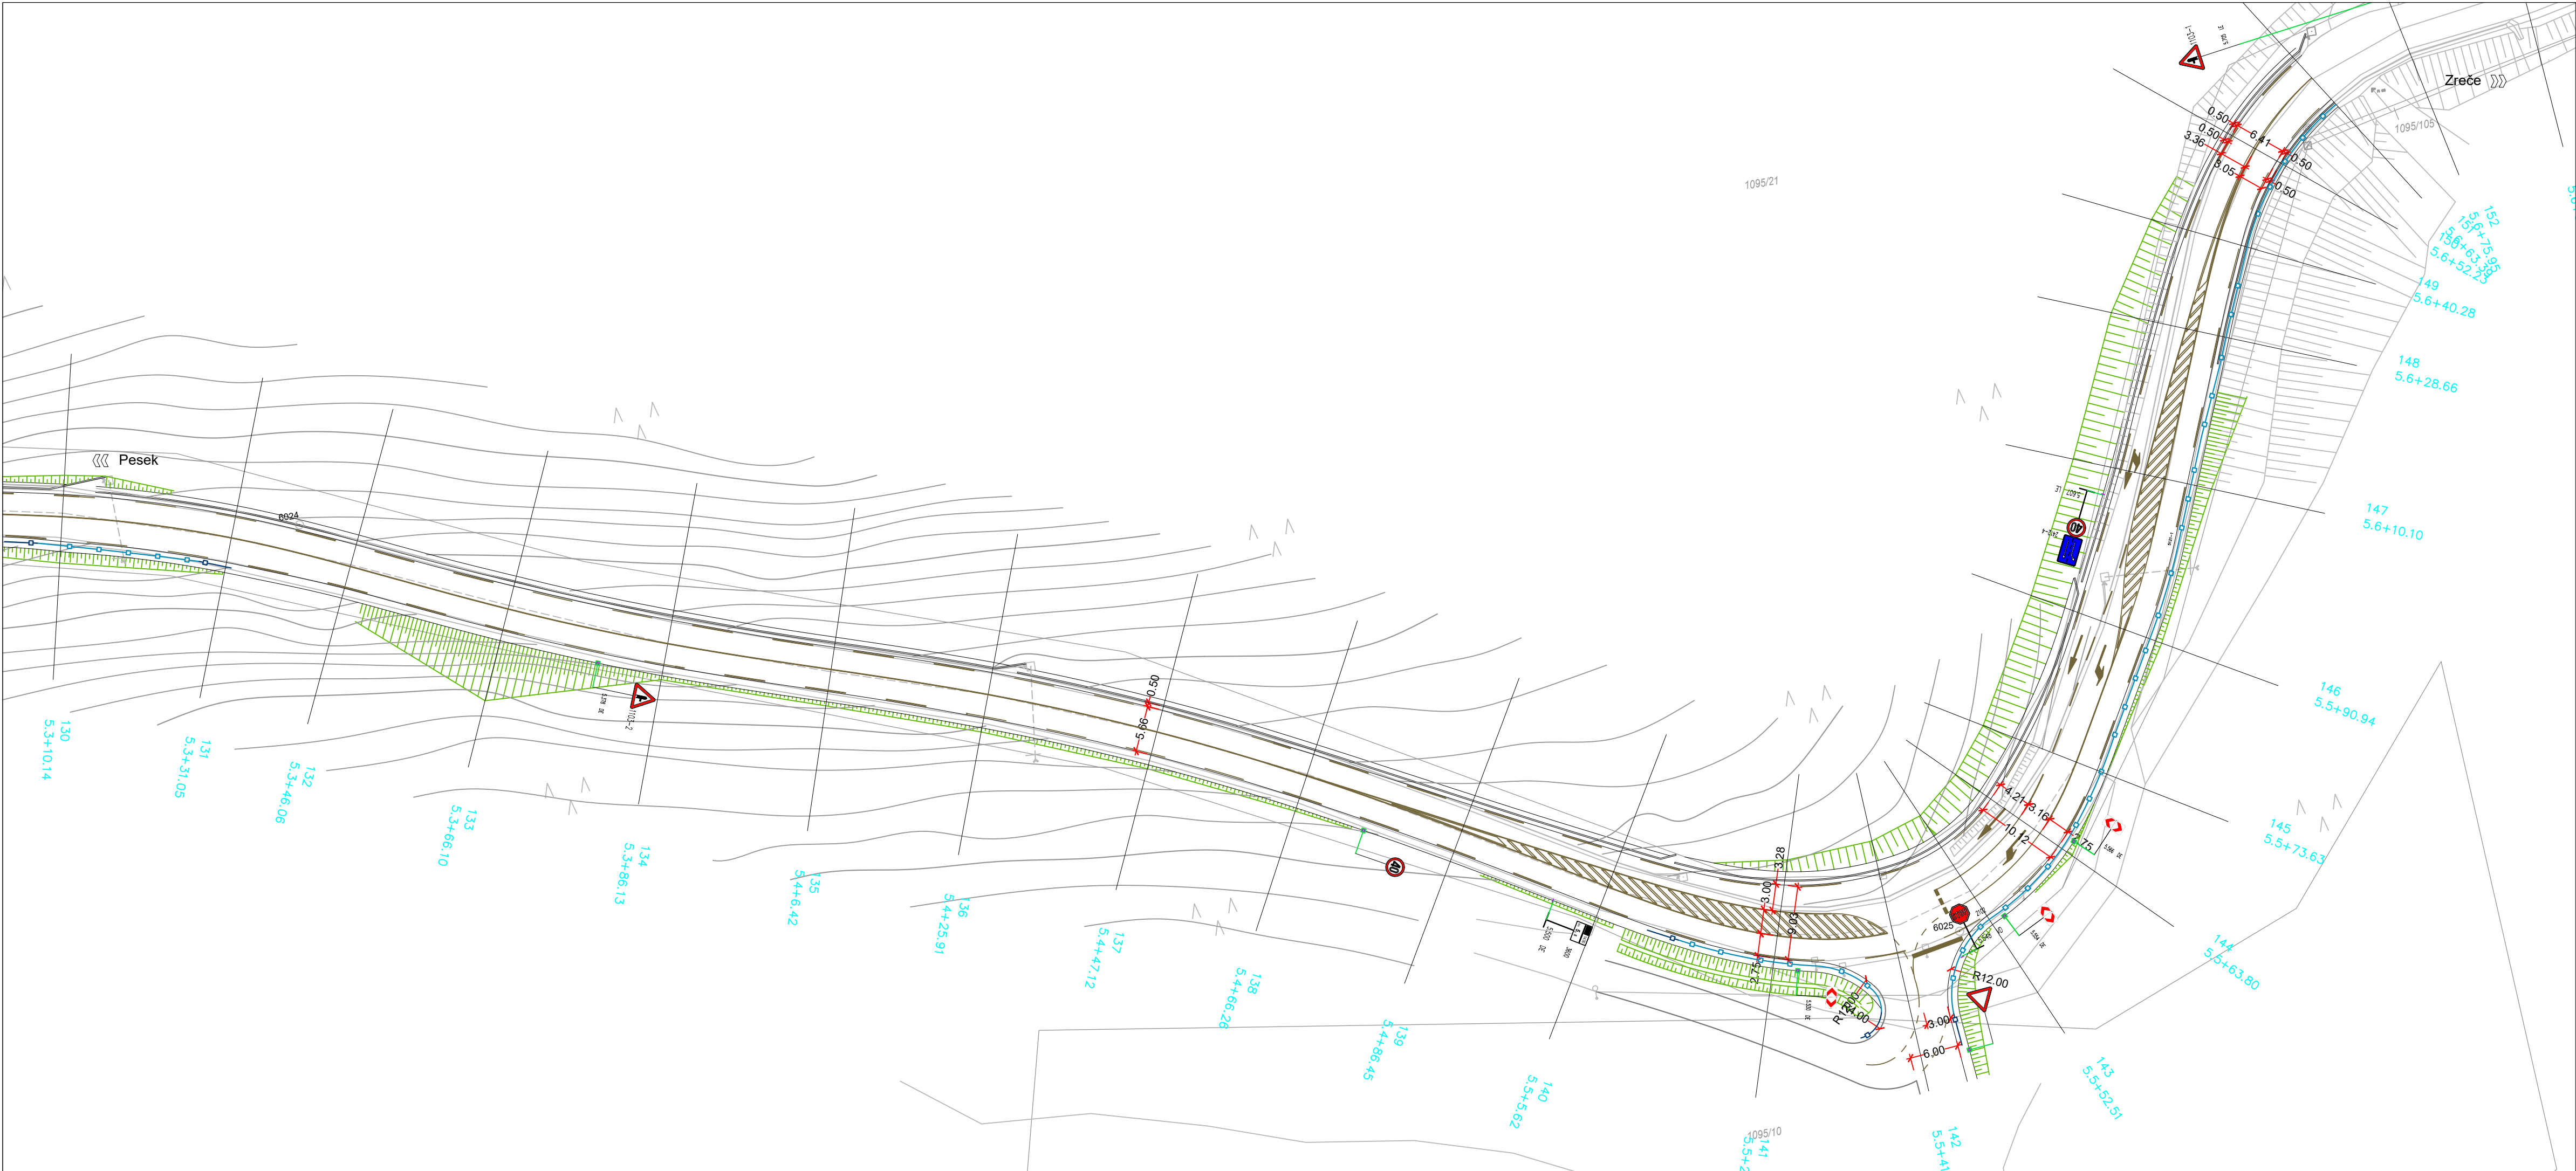

LEGENDA:			
	Parkirišča - poltogo vozišče		
	Hodnik za pešce		
	Tlakovano		
	Asfaltna mulda		
	Kanalete		
	JVO		

Sprememba:	Opis sprememb:	Datum:	Podpis:
Investitor: DRSI Tržaška cesta 19 1000 Ljubljana		Izdellovalec: Projektiva NVG d.o.o. Opekarniška cesta 15b 3000 Celje	
Objekt / del objekta: Obnova regionalne ceste R3-701/1430, Rogla - Zreče, od km 2.850 - km 5.500		Vrsta načrta: 2 / Načrt gradbeništva	
		Opis risbe: Situacija prometne ureditve	
Odgo. vodja proj.:	Ime in priimek: Peter Tovornik, univ.dipl.inž.grad.	Ident. št. IZS:	Podpis:
Odgo. projektant:	Peter Tovornik, univ.dipl.inž.grad.	G-3503	
Obdelal:	Peter Tovornik, univ.dipl.inž.grad.	G-3503	
Faza:	PZI	Št. projekta:	466/19
Št. odseka:	1430-0062.00	Faza/objekt:	004.2101
		Šifra risbe:	G.103
		Št. risbe:	03.10
		Merilo:	1:500
		Datum:	avgust 2019
		Črna koda arhiva:	po recenziji maj 2024