

LEGENDA:

Parkirišča - poltogo vozišče

Hodnik za pešce


Tlakovano

Asfaltna mulda

Kanalete

JVO

Sprememba:	Opis sprememb:	Datum:	Podpis:
Investitor: <div>DRSI Tržaška cesta 19 1000 Ljubljana</div>		Izdellovalec: <div>Projektivna NVG d.o.o. Opekarniška cesta 15b 3000 Celje</div>	
Objekt / del objekta: <div>Obnova regionalne ceste R3-701/1430, Rogla - Zreče, od km 2.850 - km 5.500</div>		Vrsta načrta: <div>2 / Načrt gradbeništva</div>	
		Opis risbe: <div>Situacija prometne ureditve</div>	
Odg. vodja proj.:	Ime in priimek: <div>Peter Tovornik, univ.dipl.inž.grad.</div>	Ident. št. IZS:	Podpis:
Odg. projektant:	Peter Tovornik, univ.dipl.inž.grad.	G-3503	
Obdelal:	Peter Tovornik, univ.dipl.inž.grad.	G-3503	
Faza:	PZI	Št. projekta: 466/19	Št. načrta: 466/19-C
Št. odseka:	Arh. št.: 1430-0062.00	Faza/objekt: 004.2101	Šifra risbe: G.103
		Št. risbe: 03.5	Merilo: 1:500
		Datum: avgust 2019 po recenziji maj 2024	

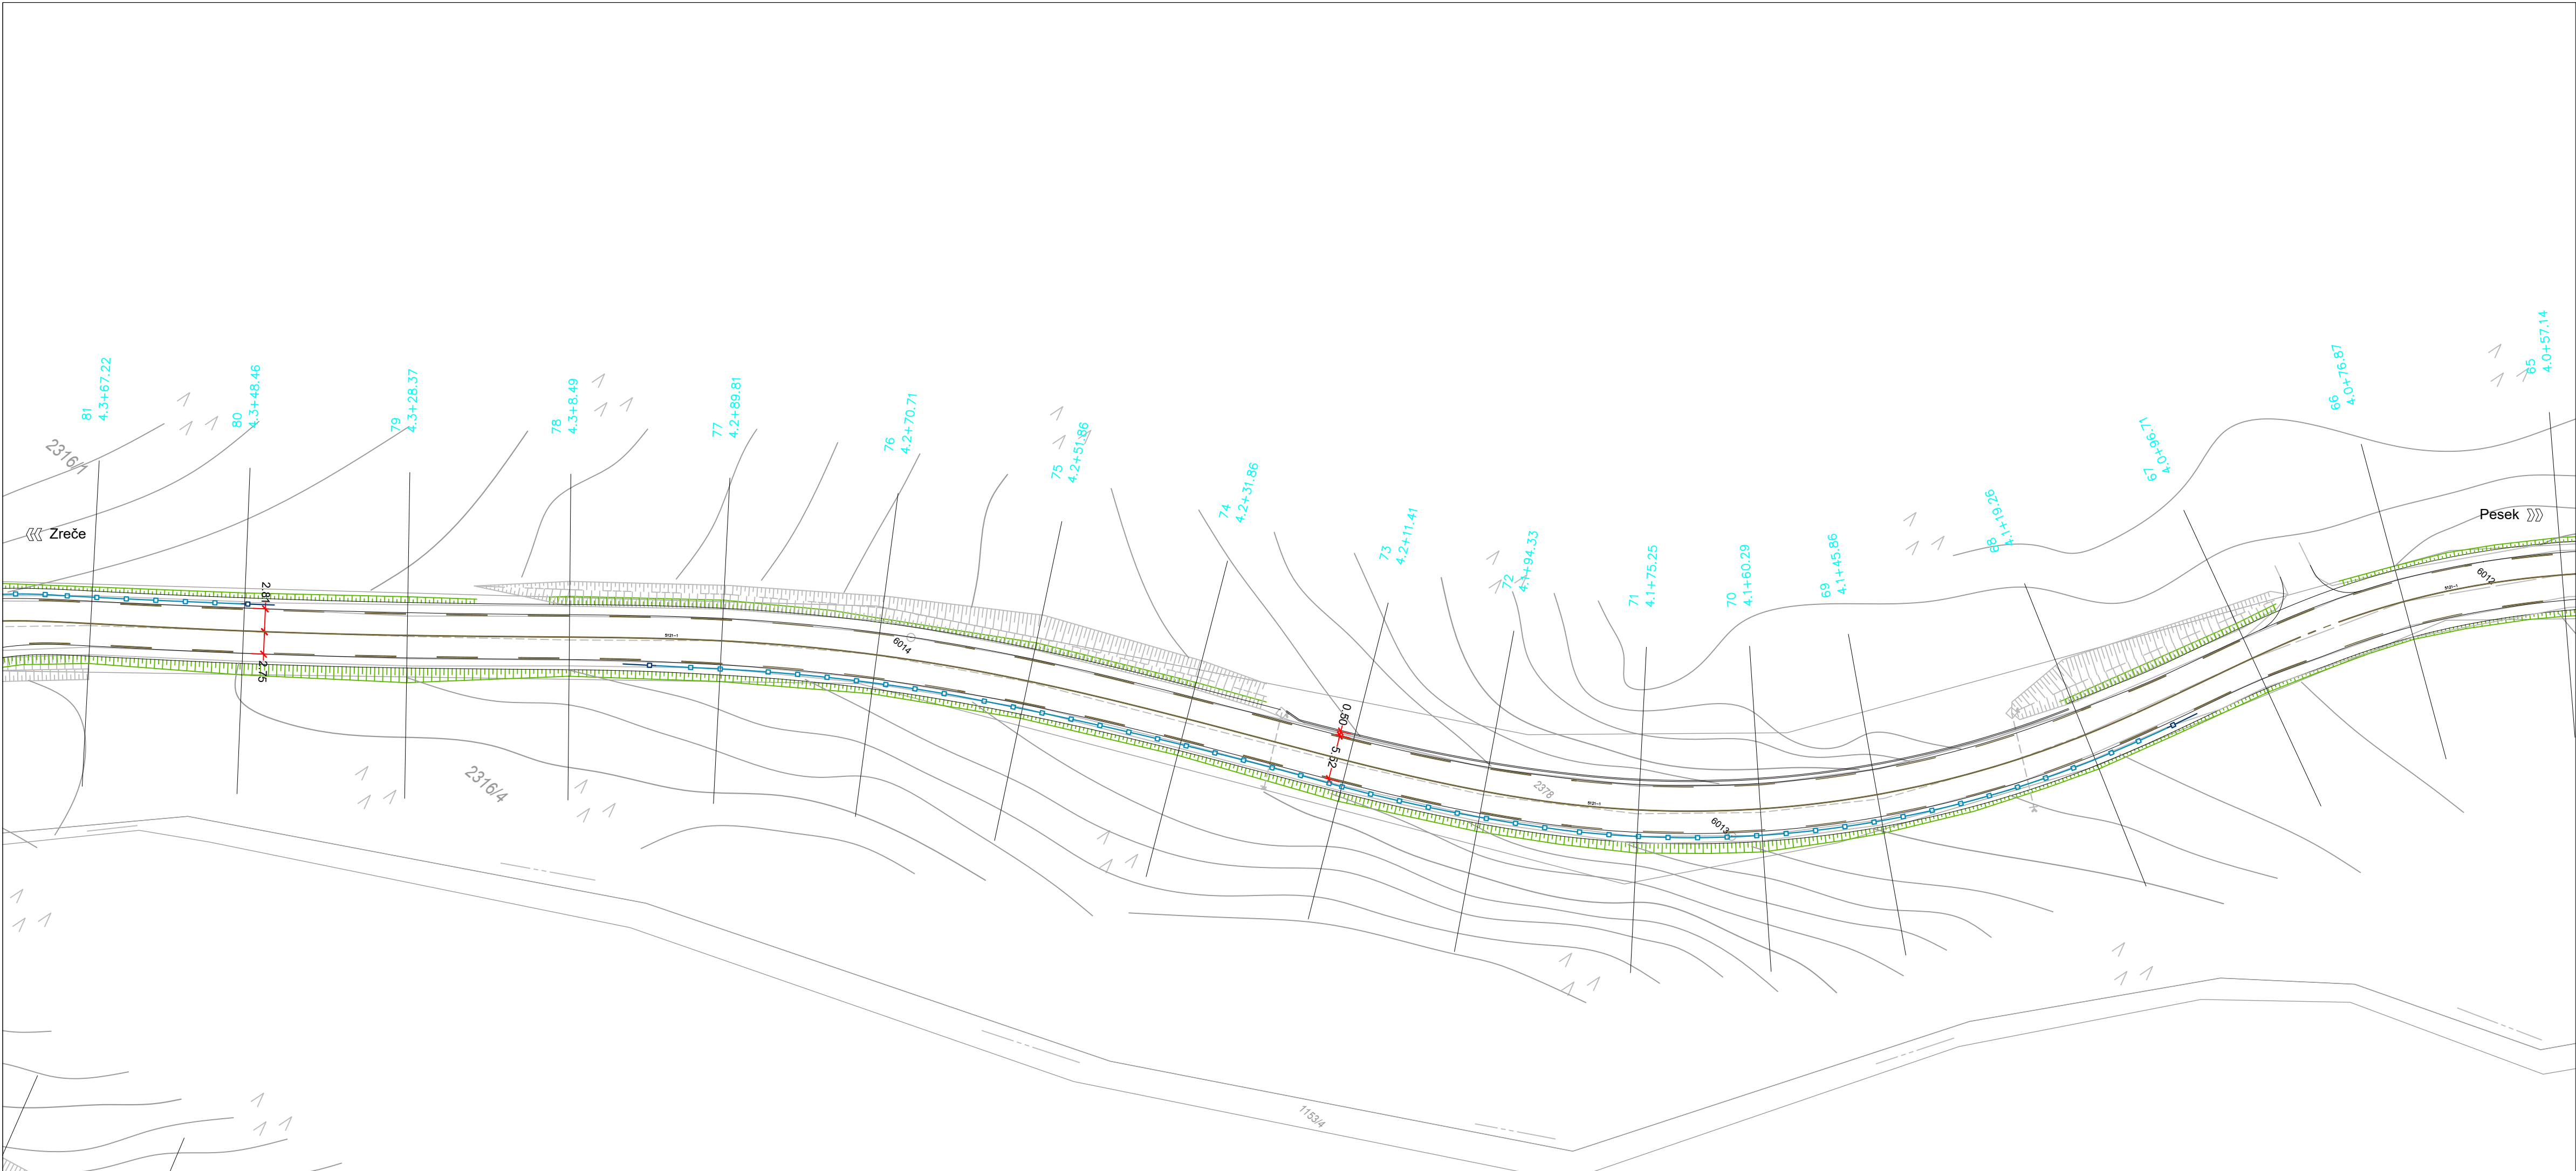

LEGENDA:

Parkirišča - poltogo vozišče

Hodnik za pešce

Tlakovano

Asfaltna mulda

Kanalete

JVO

Sprememba:	Opis sprememb:	Datum:	Podpis:
Investitor: <div>DRSI Tržaška cesta 19 1000 Ljubljana</div>		Izdellovalec: <div>Projektivna NVG d.o.o. Opekarniška cesta 15b 3000 Celje</div>	
Objekt / del objekta: <div>Obnova regionalne ceste R3-701/1430, Rogla - Zreče, od km 2.850 - km 5.500</div>		Vrsta načrta: <div>2 / Načrt gradbeništva</div>	
		Opis risbe: <div>Situacija prometne ureditve</div>	
Odg. vodja proj.:	Ime in priimek: <div>Peter Tovornik, univ.dipl.inž.grad.</div>	Ident. št. IZS:	Podpis:
Odg. projektant:	Peter Tovornik, univ.dipl.inž.grad.	G-3503	
Obdelal:	Peter Tovornik, univ.dipl.inž.grad.	G-3503	
Faza:	PZI	Št. projekta: 466/19	Št. načrta: 466/19-C
Št. odseka:	Arh. št.: 1430-0062.00	Faza/objekt: 004.2101	Šifra risbe: G.103
		Št. risbe: 03.6	Merilo: 1:500
		Datum: avgust 2019 po recenziji maj 2024	