



PREREZ A - A, M 1:500

PREGLEDNA KARTA NA DOF POSNETKU - M 1:5000

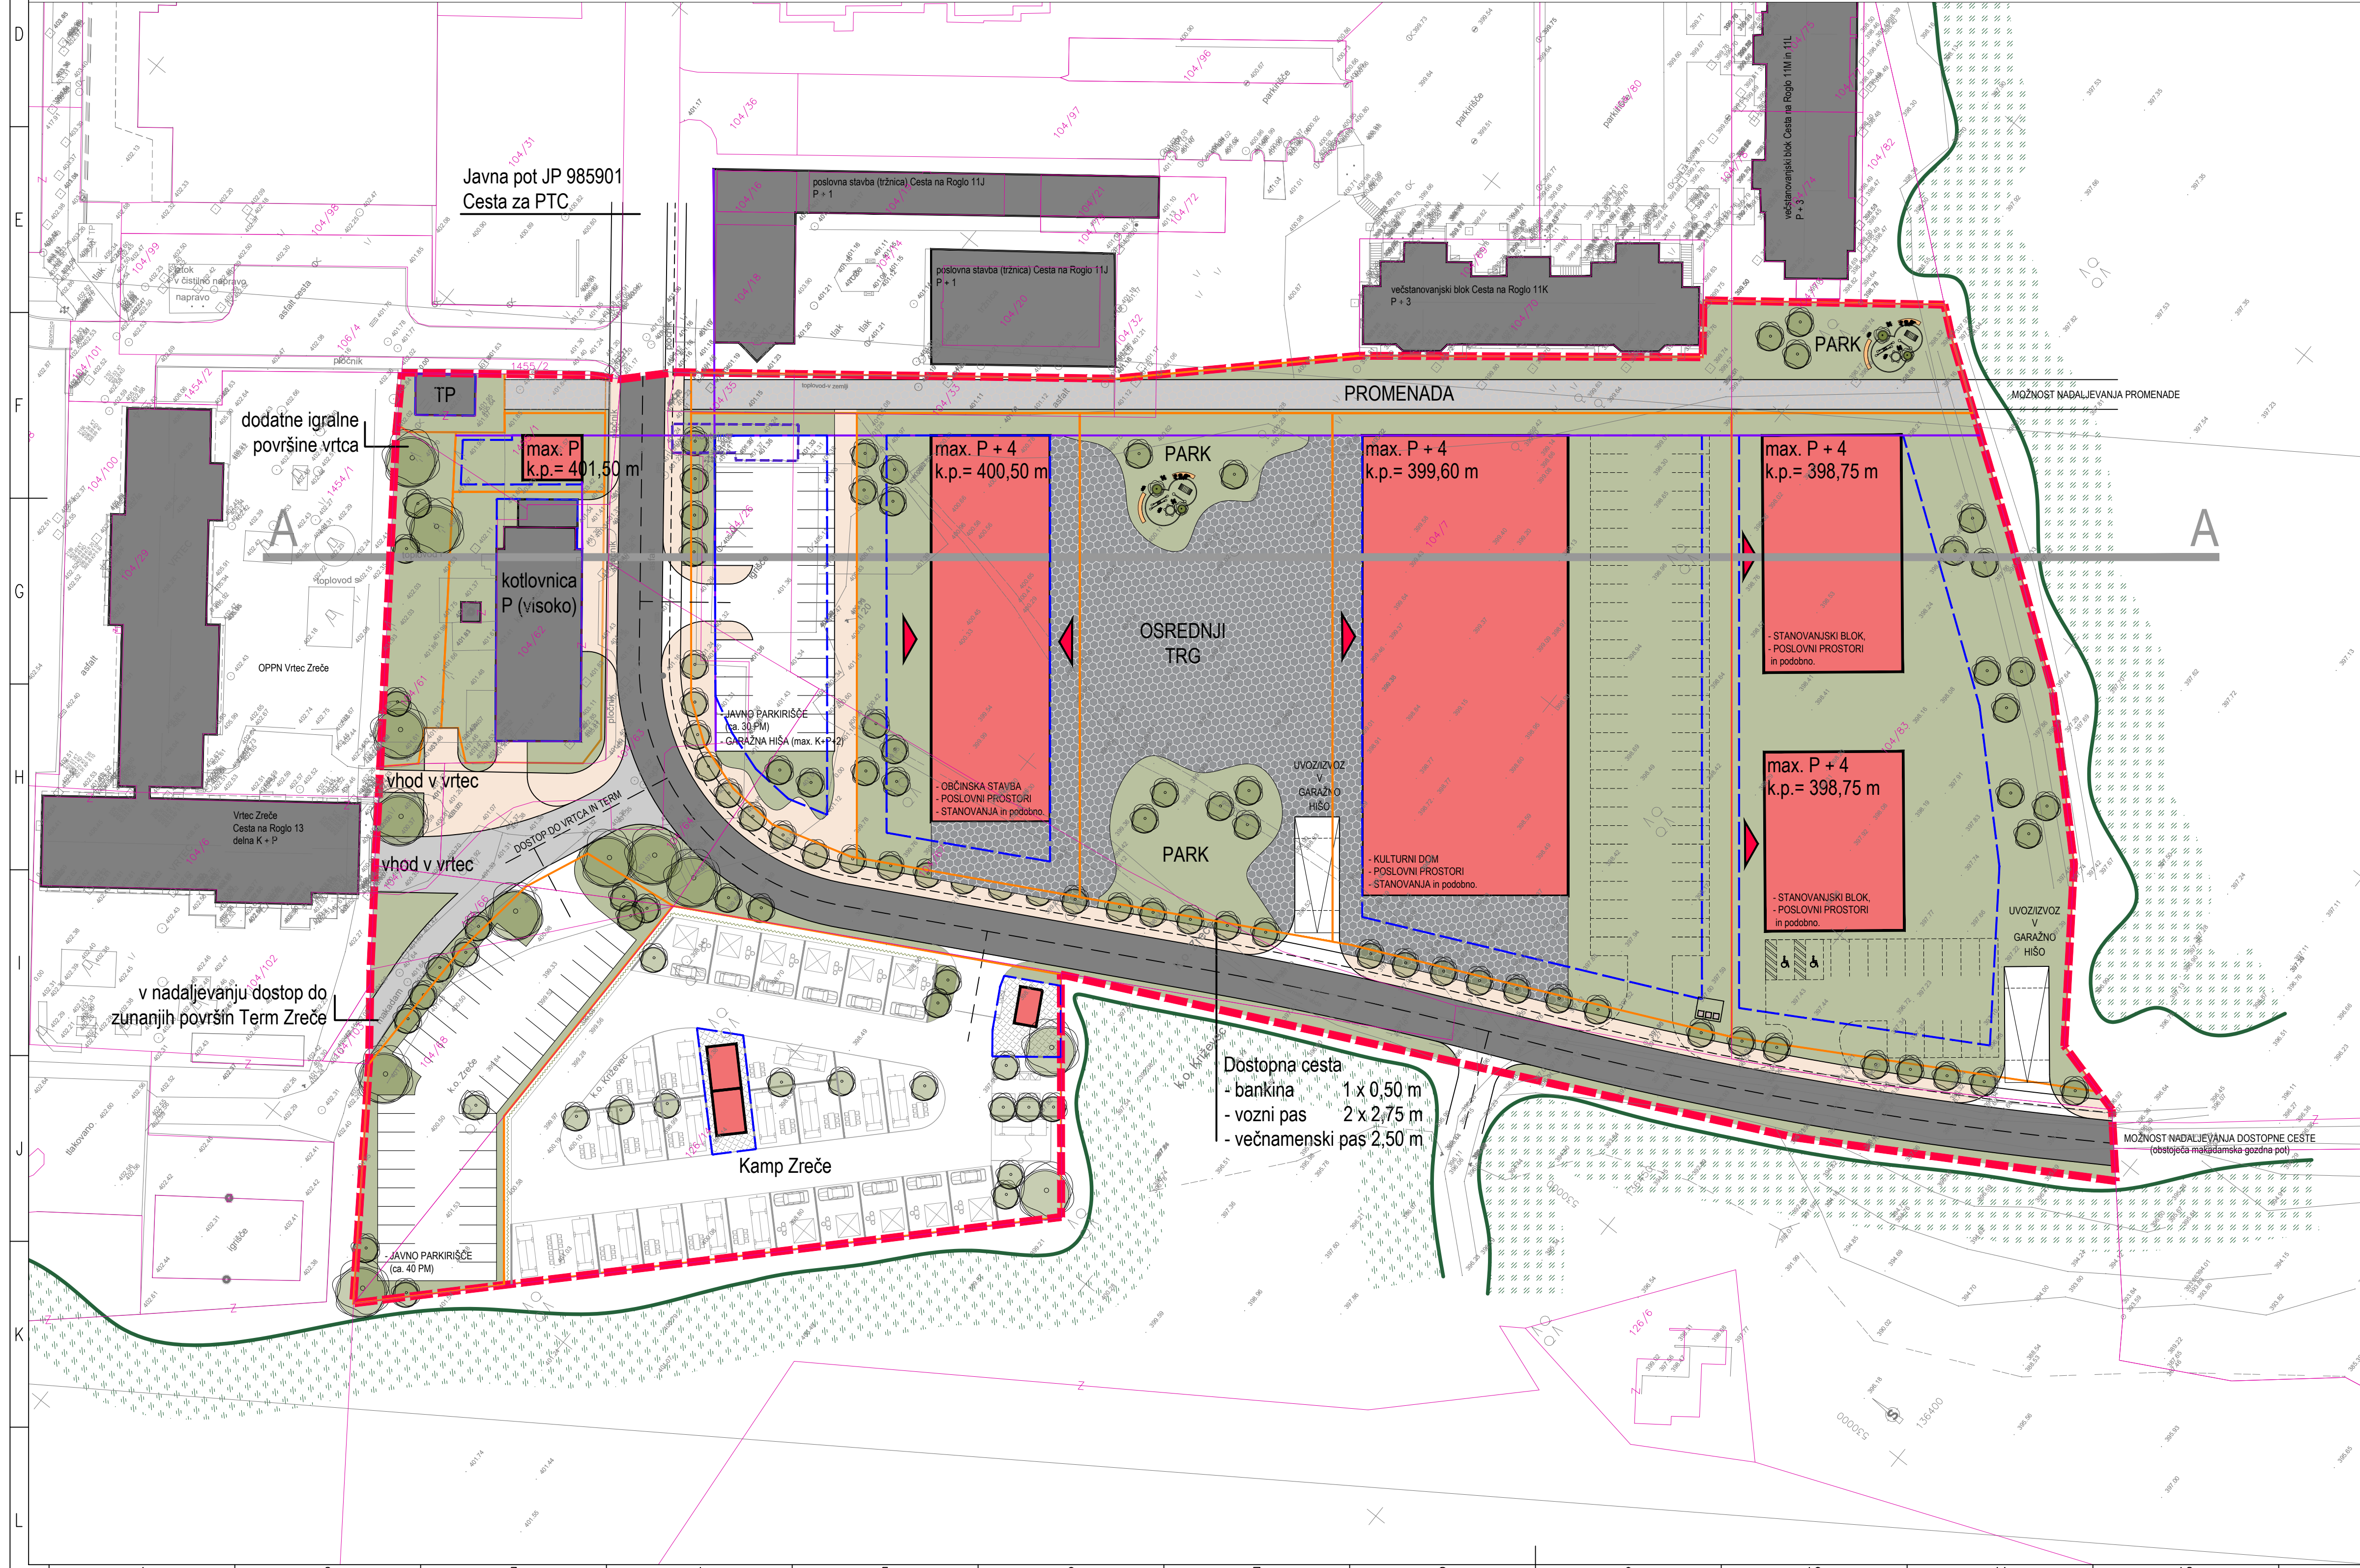

OBMOČJE OPPN NA OPN - M 1:5000

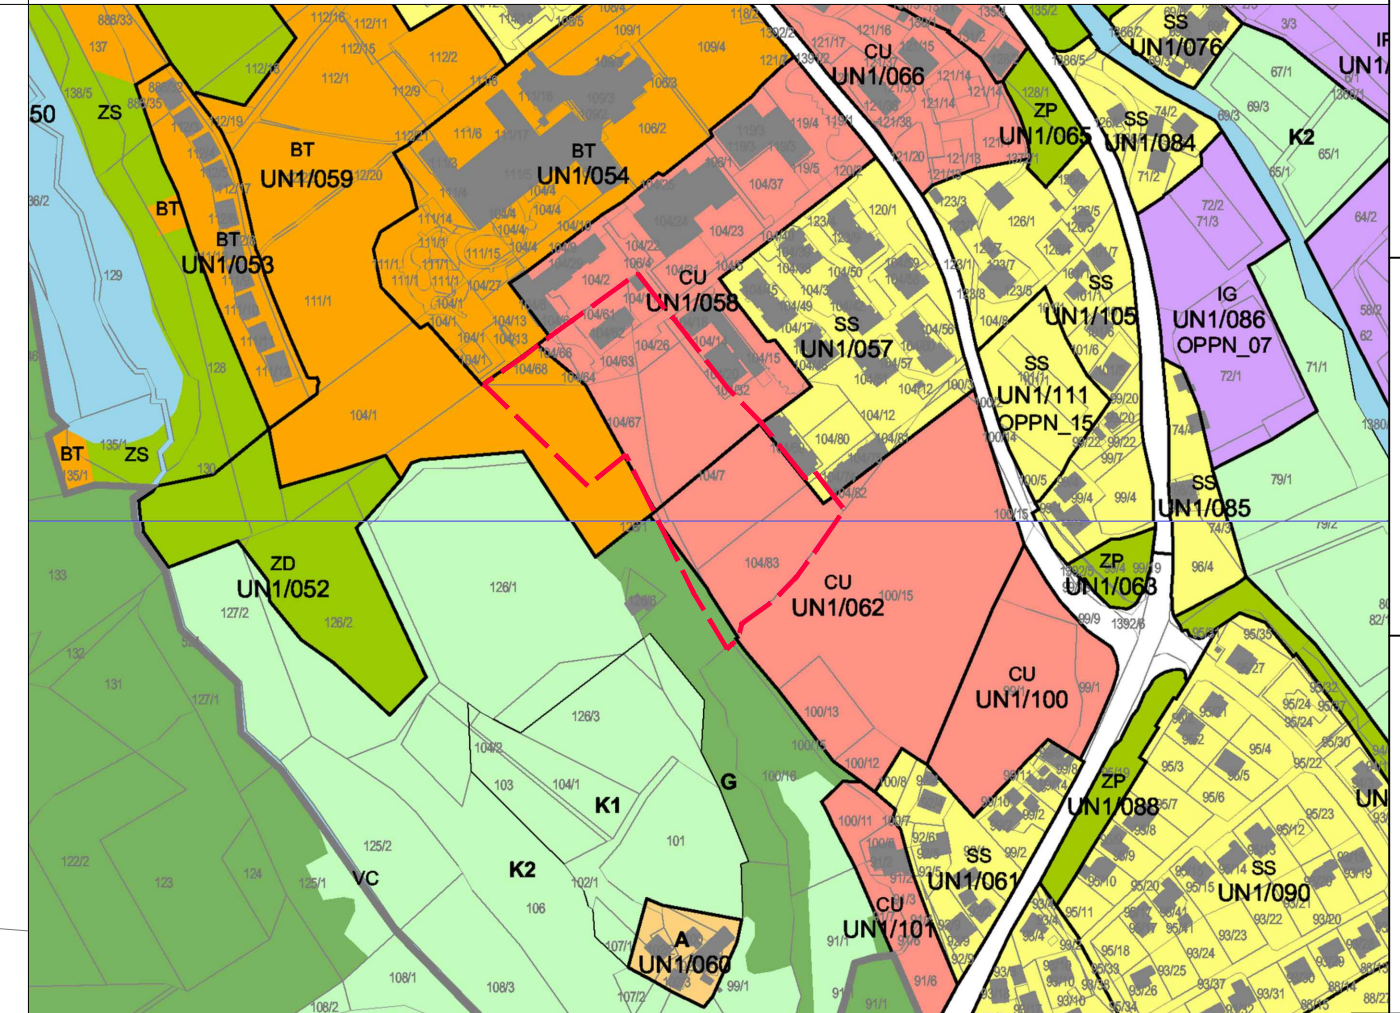

- LEGENDA:
- Meja območja OPPN Poslovno stanovanjska zazidava Zreče
 - obstoječe parcelne meje (DKN)
 - obstoječe sosednje stavbe
 - načrtovane stavbe (možnost lociranja)
 - glavni vhodi v stavbe (možne lokacije)
 - tlakovne površine (trg, ploščad, promenada, parkovna ureditev,...)
 - rušitve / odstranitve
 - nova parcelacija (gradbena parcela)
 - gradbena linija (GL)
 - gradbena meja stavb nad terenom
 - gradbena meja stavb pod terenom (garažna hiša)
 - asfaltne površine (dostopna cesta, parkirišča,...) / večnamenska pot
 - živa meja / ograja
 - zelene površine (zatravitev) ter visoka vegetacija (avtohtone grmovnice in drevje)
 - otroška igrala
 - nov gozdni rob
 - mesto za odpadke

Občina Zreče
Cesta na Roglo 13b
3214 Zreče

projek: Občina Zreče
Cesta na Roglo 13b
3214 Zreče

izvedavec: Savoprojekt Krško d.d.,
Cesta krških žrtev 59,
8270 Krško

OBČINSKI PODROBNI PROSTORSKI NAČRT
POSLOVNO STANOVANJSKA ZAZIDAVA ZREČE

OPN: Domjana Pirč, u.d.i.k.a. KA-1562
SP: Silvij Umek Toth, d.i.g.

izpolni načrt: UREDITVENA SITUACIJA S PREREZOM
faza: Izhodišča (dopolnitve)

datum: 1. jan. 2021
merilo: 1:500
ID št. PA: A1
št. graf. lista: 1

