
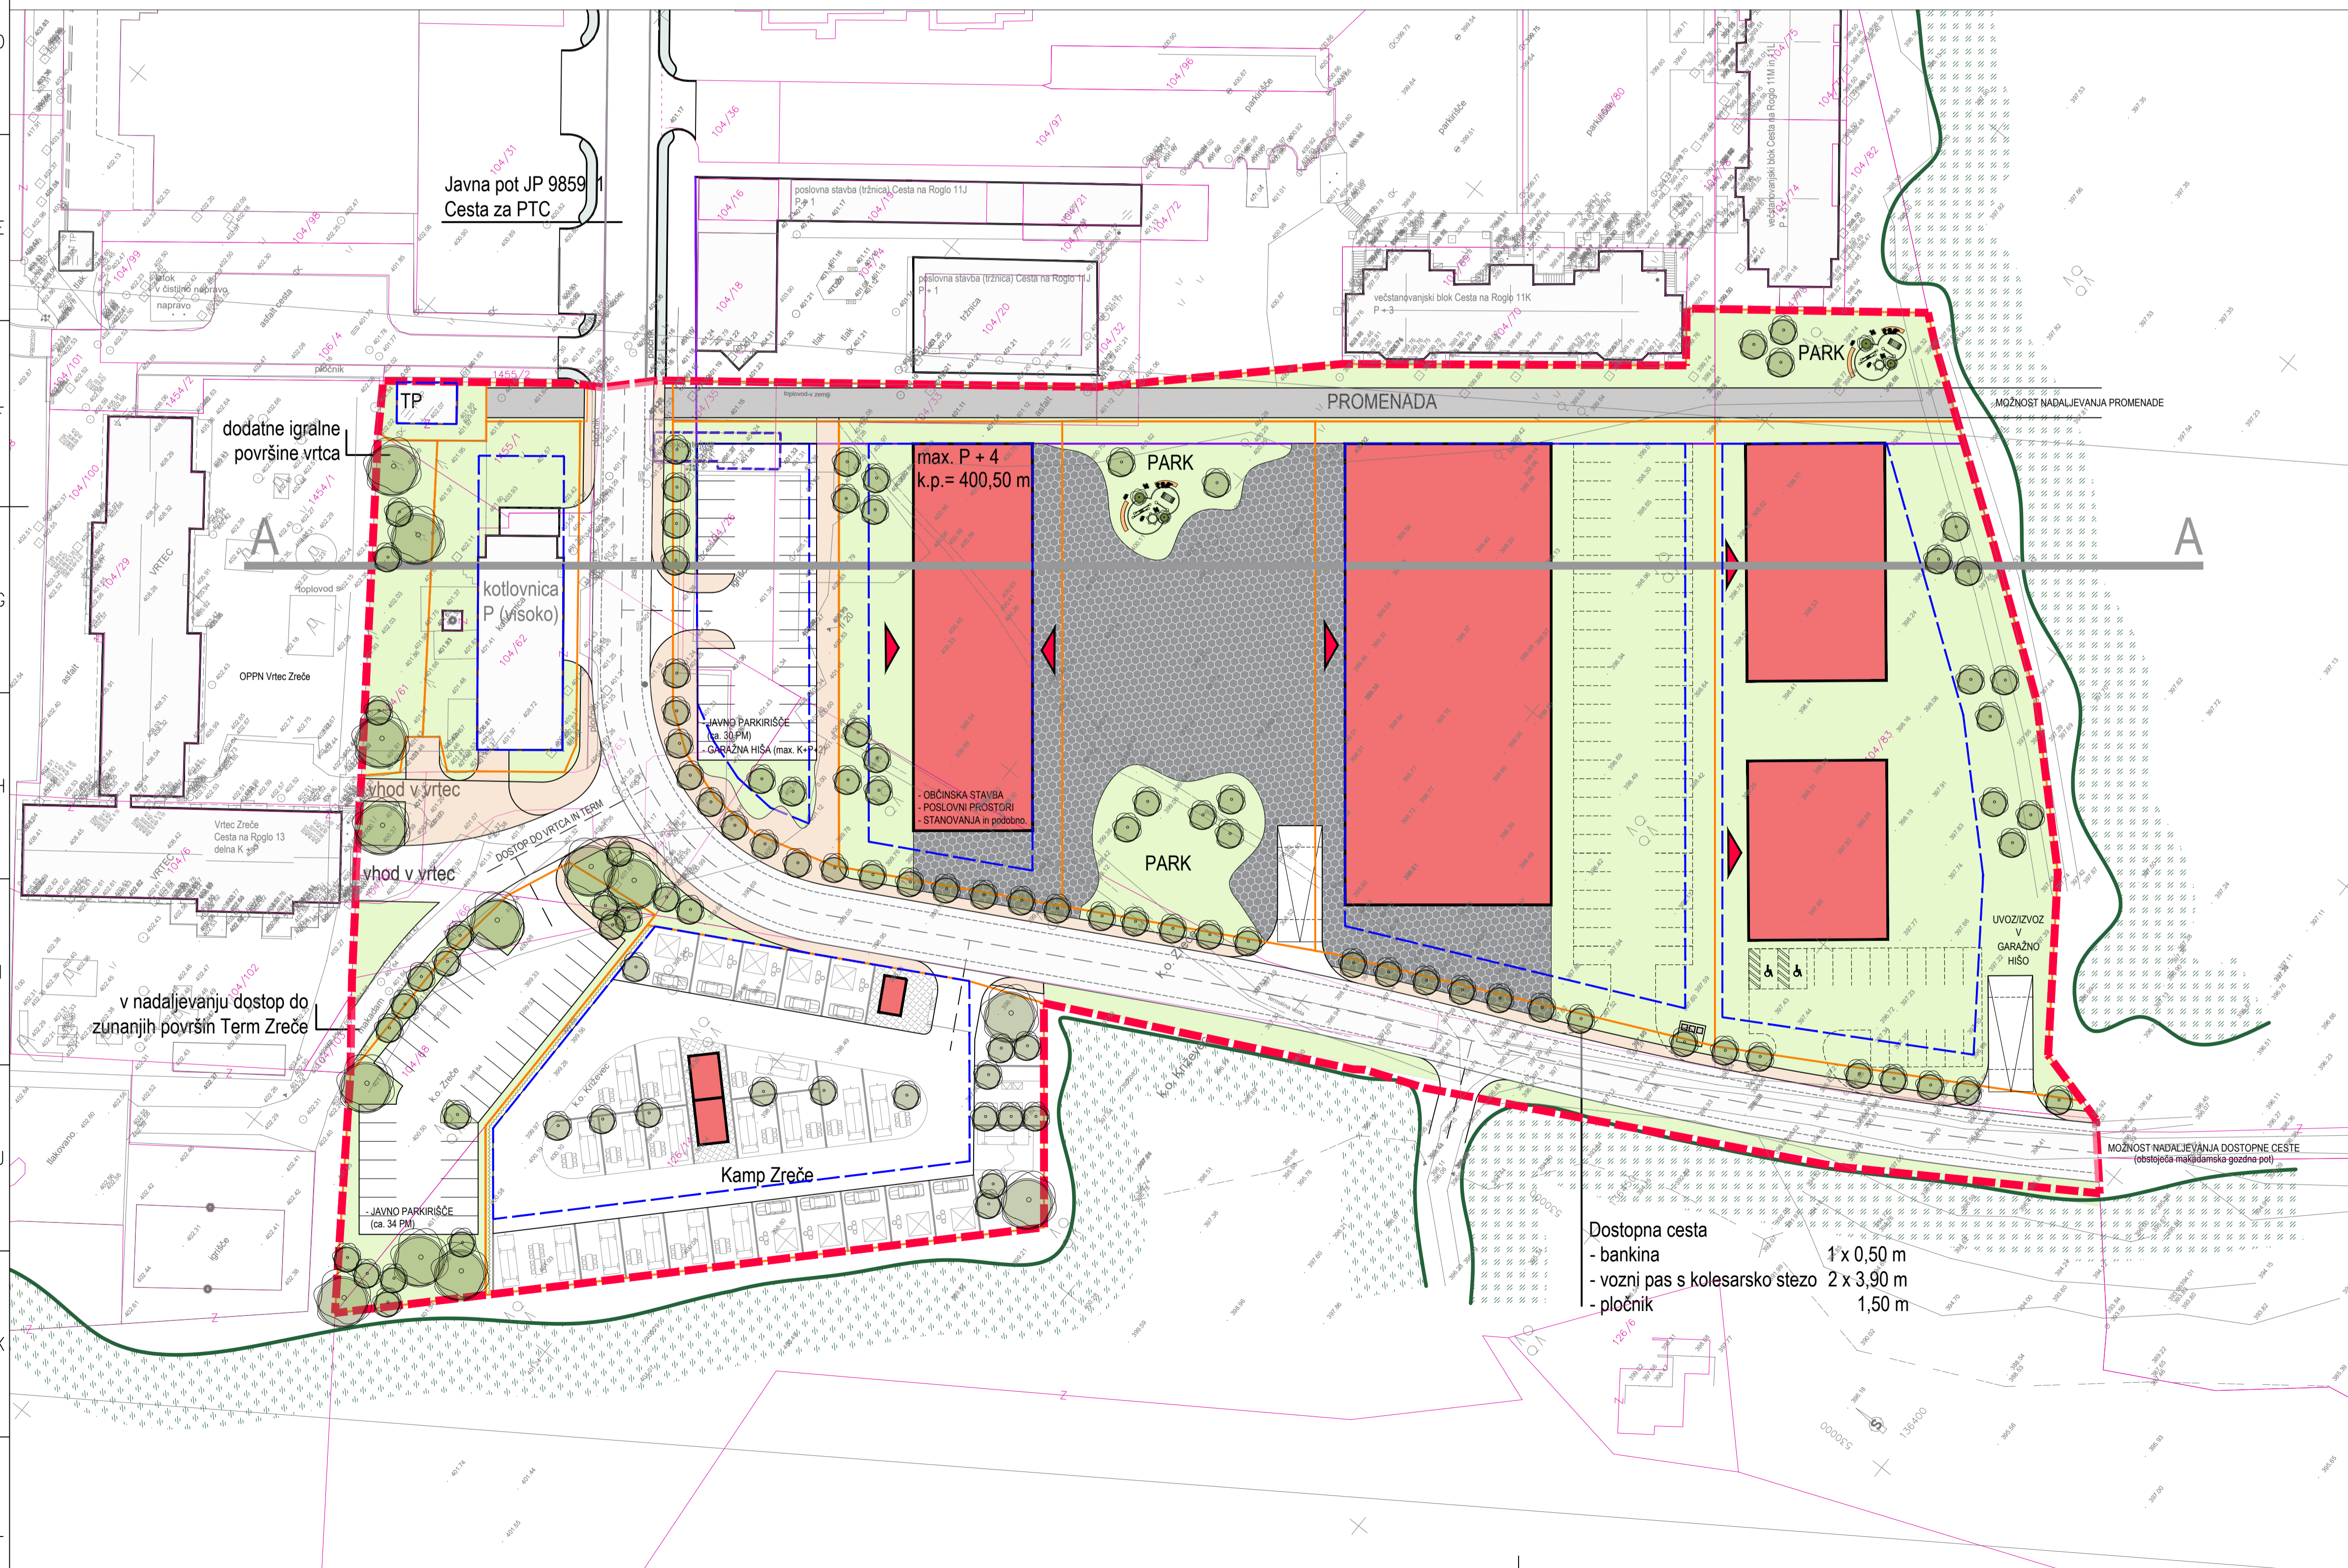


PREREZ A - A, M 1:500

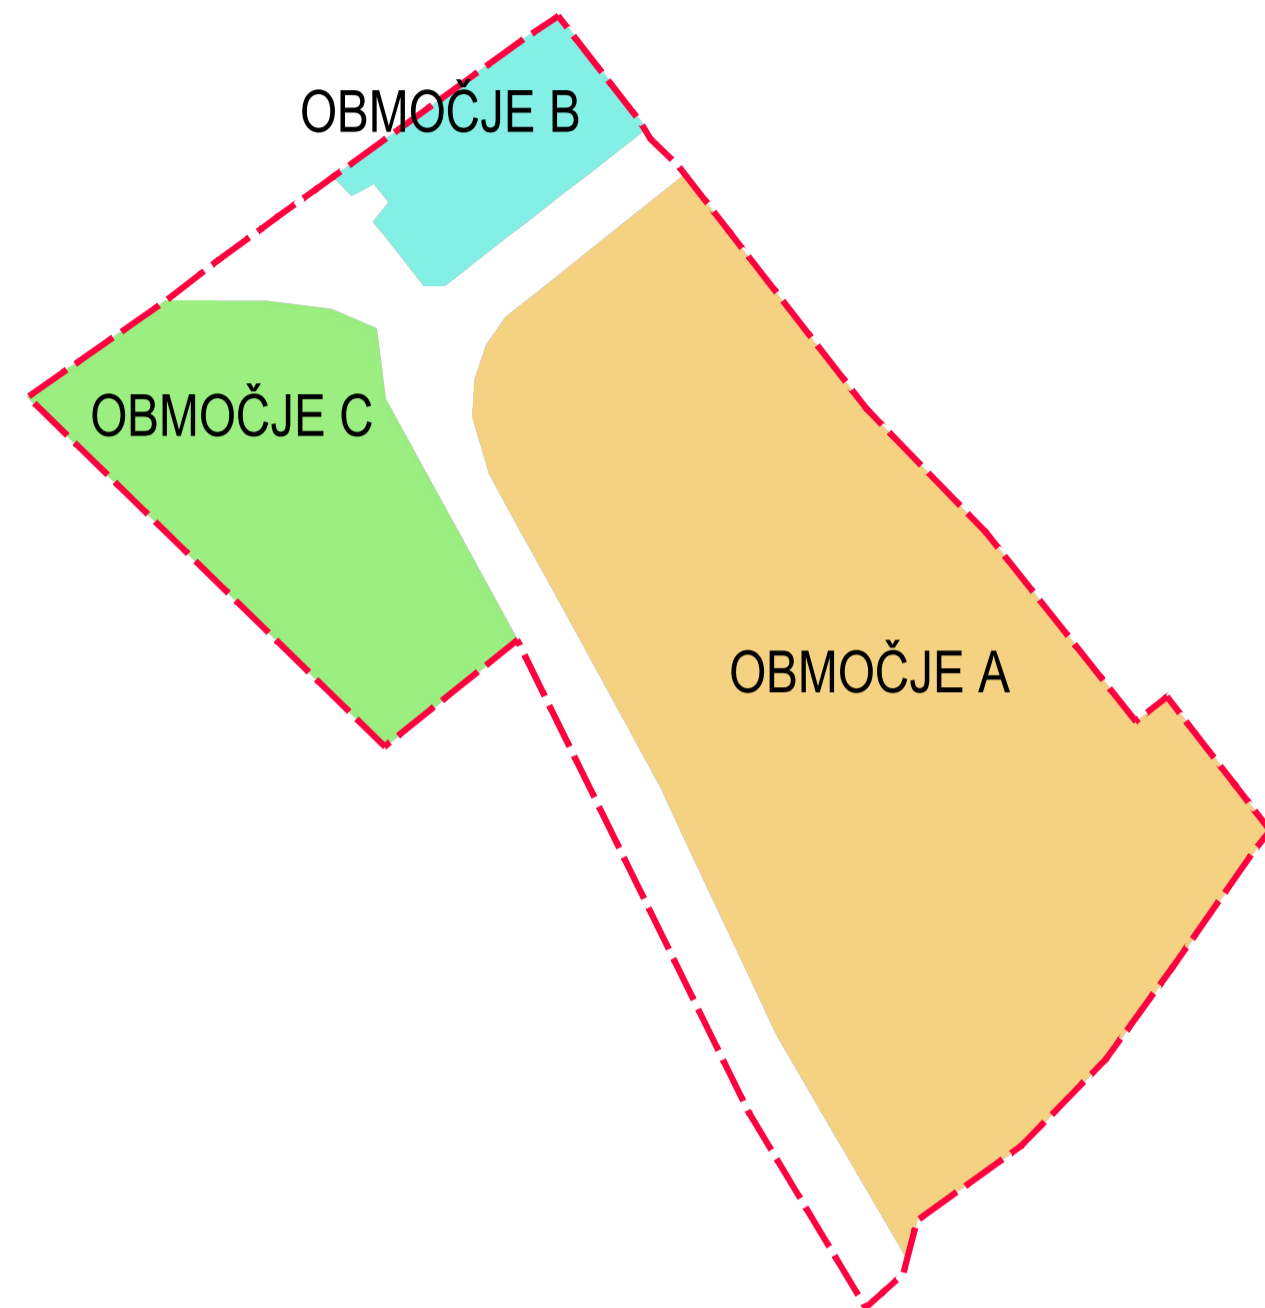

- LEGENDA:
- Meja območja OPPN Poslovno stanovanjska zazidava Zreče
 - obstoječe parcelne meje (DKN)
 - obstoječe sosednje stavbe
 - načrtovane stavbe (možnost lociranja)
 - glavni vhodi v stavbe (možne lokacije)
 - tlakovne površine (trg, ploščad, promenada, parkovna ureditev,...)
 - rušitve / odstranitve
 - nova parcelacija (gradbena parcela)
 - gradbena linija (GL)
 - gradbena meja stavb nad terenom
 - gradbena meja stavb pod terenom (garažna hiša)
 - asfaltne površine (dostopna cesta, parkirišča,...) / večnamenska pot
 - živa meja / ograja
 - zelene površine (zatravitev) ter visoka vegetacija (avtohtone grmovnice in drevje)
 - otroška igrala
 - nov gozdni rob
 - mesto za odpadke

Občina Zreče
Cesta na Roglo 13b
3214 Zreče

Občina Zreče
Cesta na Roglo 13b
3214 Zreče

Savoprojekt Krško d.d.,
Cesta krških žrtev 59,
8270 Krško

OBČINSKI PODROBNI PROSTORSKI NAČRT
POSLOVNO STANOVANJSKA ZAZIDAVA ZREČE

projekat: Domjana Pirč, u.d.i.k.a. KA-1562
SP: Stijev Umek Toth, d.i.g.

UREDITVENA SITUACIJA S PREREZOM
predlog

datum: 1. sep. 2021
merilo: 1:500
ID št. PA: 2209
št. grafičnega nabora: B4

