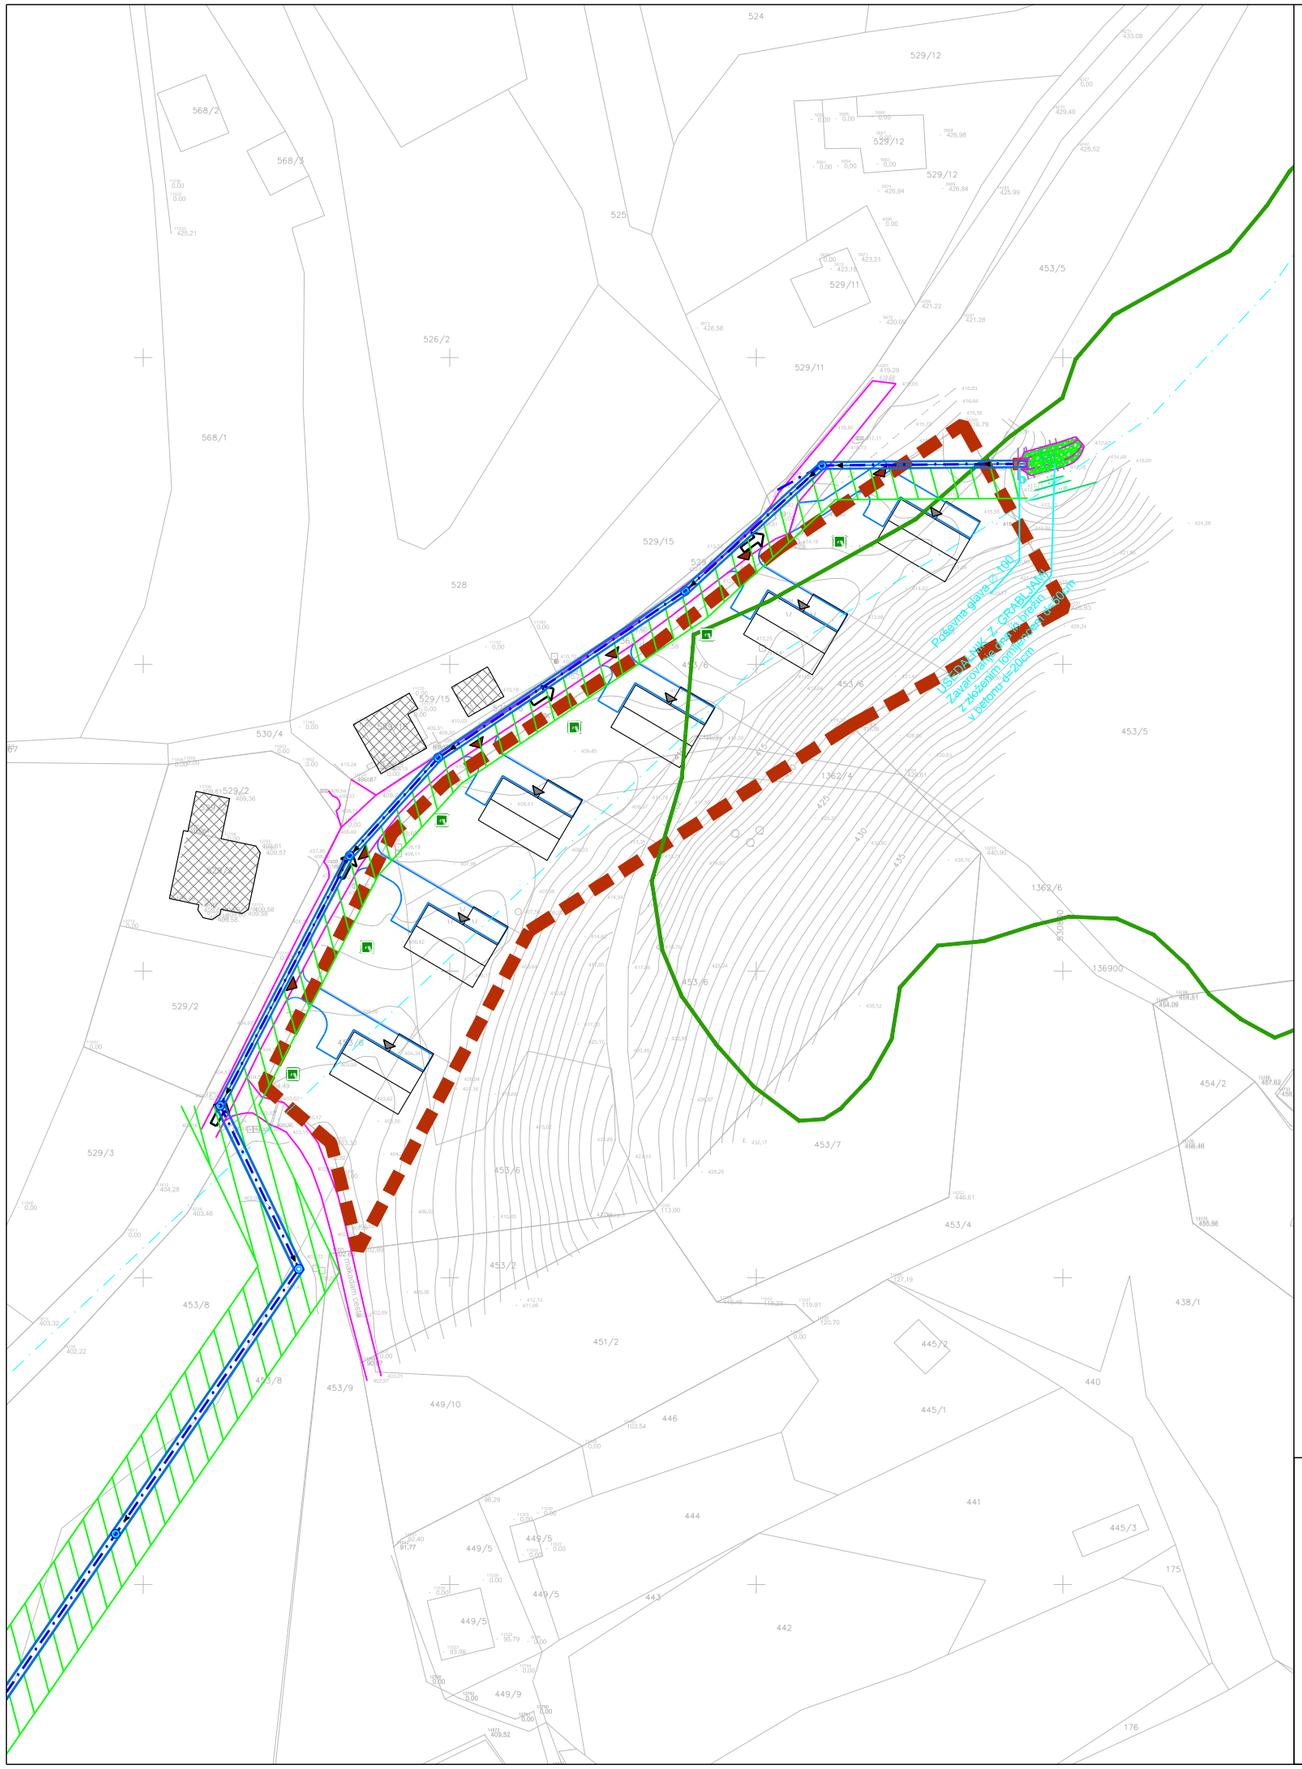


Datum izdelave geodetskega posnetka: 12.11.2012

S

LEGENDA:

- MEJA OBMOČJA UREJANJA
- OBSTOJEČA PARCELNA MEJA
- NOVA PARCELNA MEJA
- NOV OBJEKT
- OBSTOJEČ OBJEKT
- NOVE UTRJENE POVRŠINE V NEPROPUSTNI IZVEDBI Z ZGOTOVLJENIMI LOVILCI OLJ
- VOZIŠČE
- DOSTOP MOTORNEGA PROMETA
- VHOD V OBJEKT
- SMER INTERVENCIJSKE POTI
- VARNO OBMOČJE (UMIK)
- NESTALNI VODOTOK
- OBSTOJEČ GOZDNI SESTOJ
- UREDITEV VODOTOKA PREDVIDENO
- VAROVAN PAS 5m PREDVIDENE UREDITVE VODOTOKA

OPOMBA:
- Znotraj območja urejanja ni evidentiranih objektov kulturne dediščine ali naravne dediščine oz. ekološko pomembnih območij.
- Predvideva se, da ne bo posebnih pogojev s področja varovanja pred hrupom, ki bi jih bilo potrebno upoštevati pri izdelavi prostorskega akta za gradnjo stanovanjskih hiš.
- Predvideva se, da ne bo posebnih pogojev s področja varstva zraka, ki bi jih bilo potrebno upoštevati pri izdelavi prostorskega akta za gradnjo stanovanjskih hiš.
- Odvod padavinskih voda iz povoznih utrjenih površin bo izveden preko objektov predčiščenja (peskolovi, lovilci olja).
- Območje urejanja po dostopnih podatkih ne spada med poplavno ogrožena območja.
- Erozijska in plazovita ogroženost bo preverjena z geomehanskimi raziskavami.
- Potresna ogroženost: projektni pospešek tal v (g) znaša 0,125
- Varstvo pred požarom bo zagotovljeno s potrebni odmiki med objekti oziroma z ustrezno požarno ločitvijo objektov, s čimer bodo zagotovljeni pogoji za omejevanje širjenja ognja ob požaru.

DOPOLNJEN OSNUTEK - GRADIVO ZA JAVNO RAZGRNITEV

API ARHITEKTI

Izdelovalec podrobnega načrta
Spatial plan made by:

API ARHITEKTI D.O.O.
BARJANSKA CESTA 62
1000 LJUBLJANA

Naziv podrobnega načrta Project name:	**OBČINSKI PODROBNI PROSTORSKI NAČRT ZA STANOVANJSKO NASELJE OB ILIRSKI POTI – VINTER**	Številka projekta Project number:	API-604/946
		Številka risbe Drawing number:	6
Naziv risbe Drawing title:	**PRIKAZ UREDITEV POTREBNIH ZA VAROVANJE OKOLJA, NARAVNIH VIROV IN OHRANJANJA NARAVE TER UREDITEV POTREBNIH ZA OBRAMBO TER VARSTVO PRED NARAVNIMI IN DRUGIMI NESREČAMI, VKLJUČNO Z VARSTVOM PRED POŽAROM**	Datum Date:	november 2016
		Merilo Scale:	**1:1000**