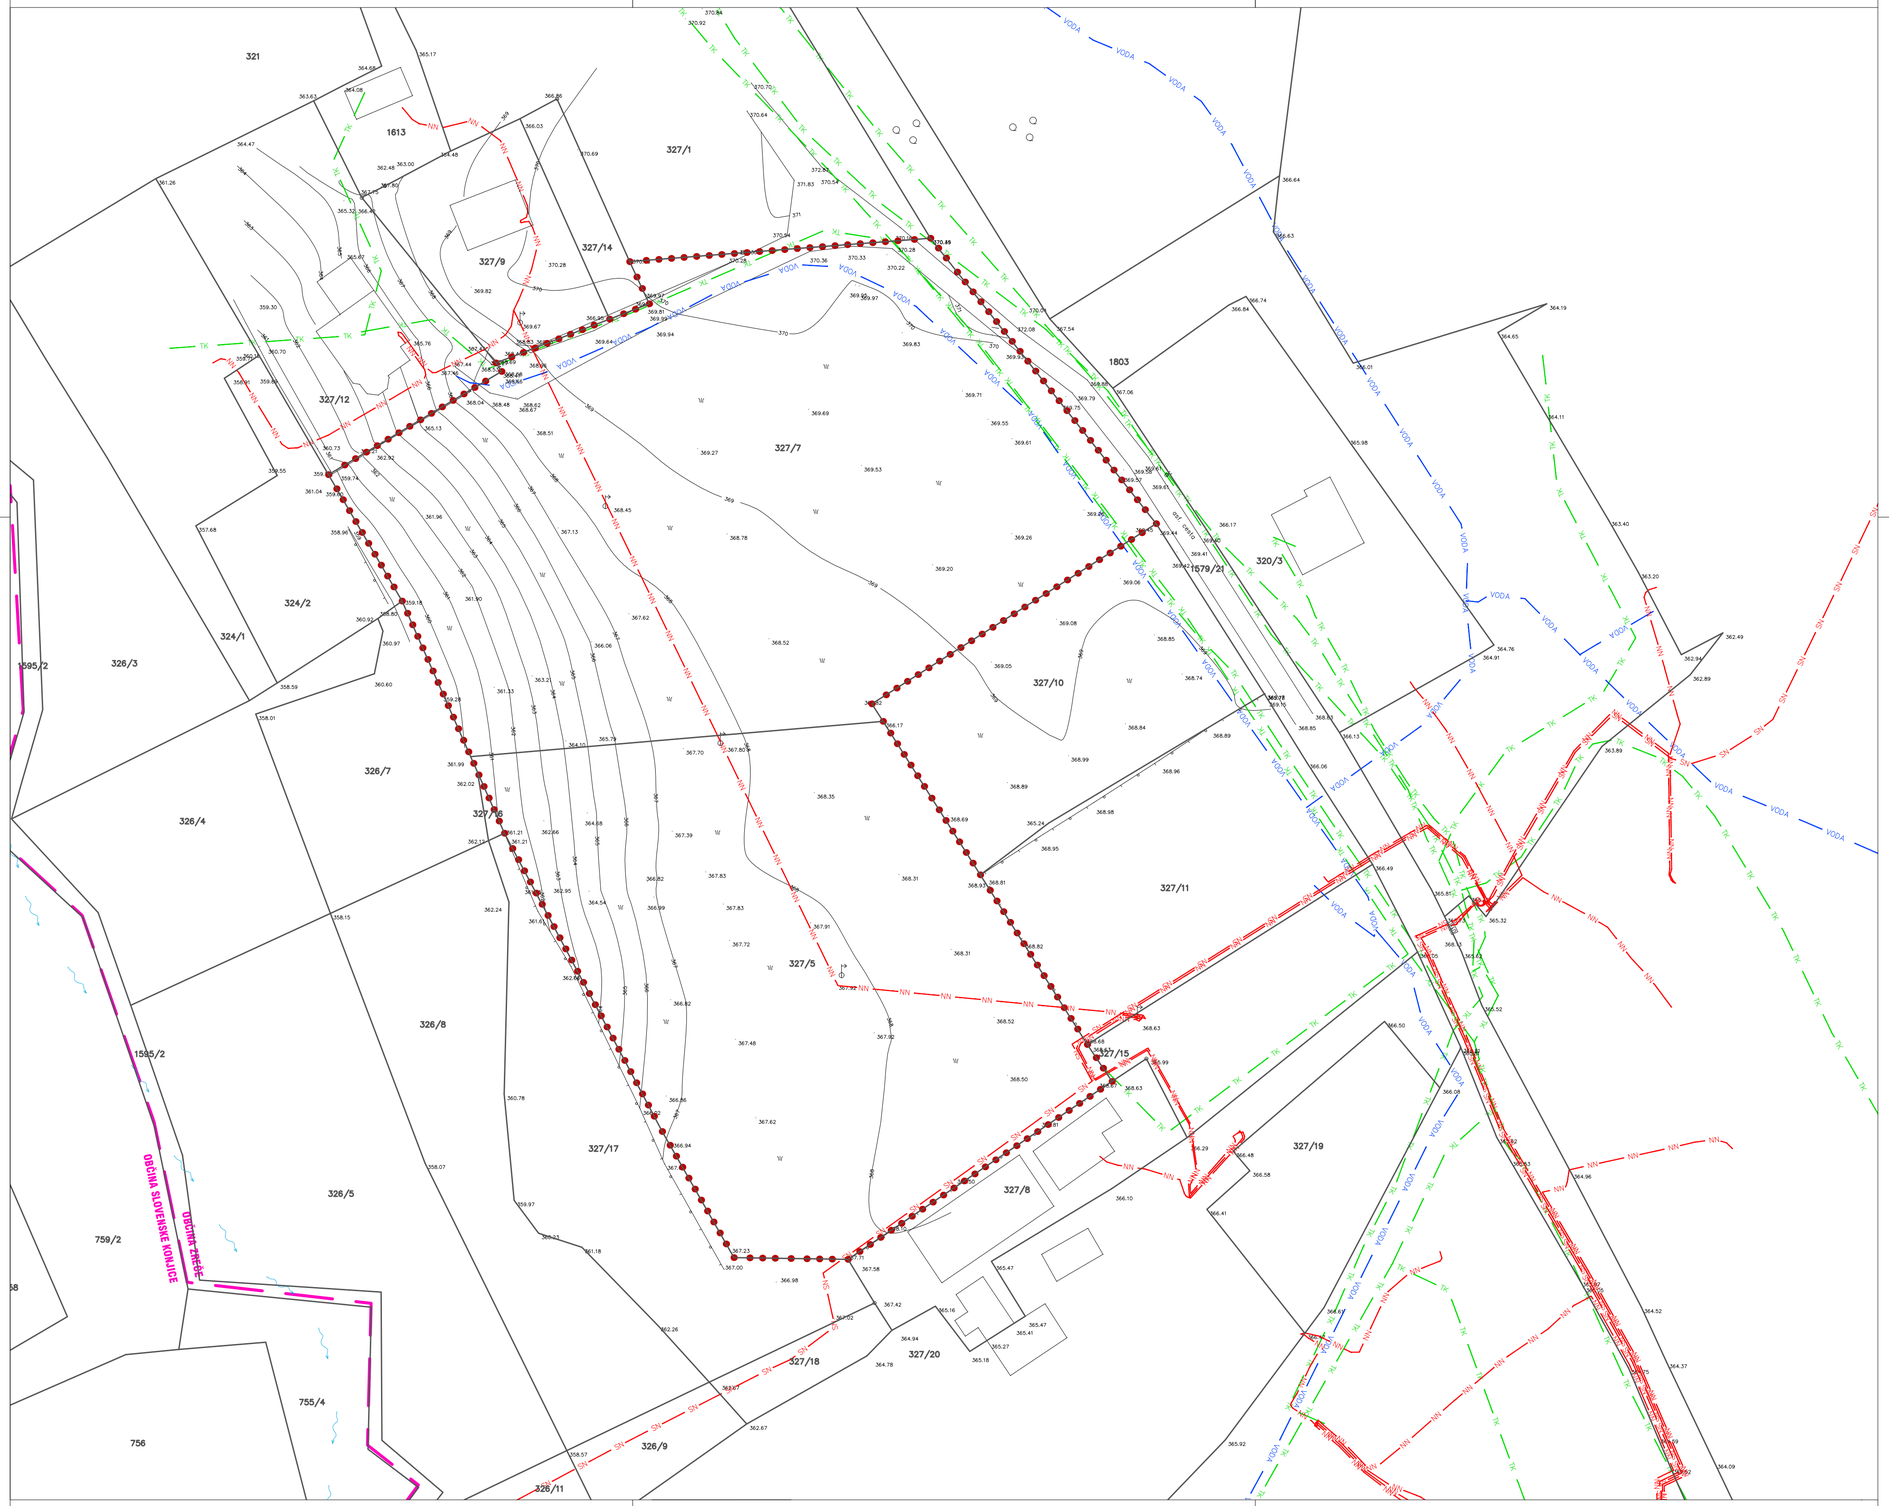

LEGENDA:

- OBMOČJE OPPN
- 1247 OBSTOJEČA PARCELACIJA
- MEJA OBČINE

KOMUNALNI VODI:

- SN — ELEKTRIKA - SREDNJA NAPETOST
- NN — ELEKTRIKA - NIZKA NAPETOST
- VODA — VODOVOD
- TK — KOMUNIKACIJE

S

OBČINSKI PODROBNI PROSTORSKI NAČRT ZA OBMOČJE EUP OP8/009 DOBRAVA 3

INVESTITOR:	KBS projekt, d.o.o. Rogaška cesta 29, 3240 Šmarje pri Jelšah
PRIPRAVLJAVEC:	OBČINA ZREČE Cesta na Roglo 13b, 3214 Žreče
IZDELOVALEC:	DOMPLAN d.d. Bleiweisova cesta 14, 4000 Kranj
ID akta:	4062
FAZA:	PREDLOG
ODG.VODJA PROJEKTA:	JASNA MEDVED, univ.dipl.inž.kraj.arh., ZAPS PKA PPN 1629
ŠTEV. PROJEKTA:	UD/564-176/23
DATUM:	OKTOBER 2026

NAČRT:

OBMOČJE OBČINSKEGA PODROBNEGA NAČRTA Z OBSTOJEČIM PARCELNIM STANJEM

MERILO:	1:500
Kartografska podlaga:	Geodetski načrt, september 2023

domplan

ŠT. KARTE: 3