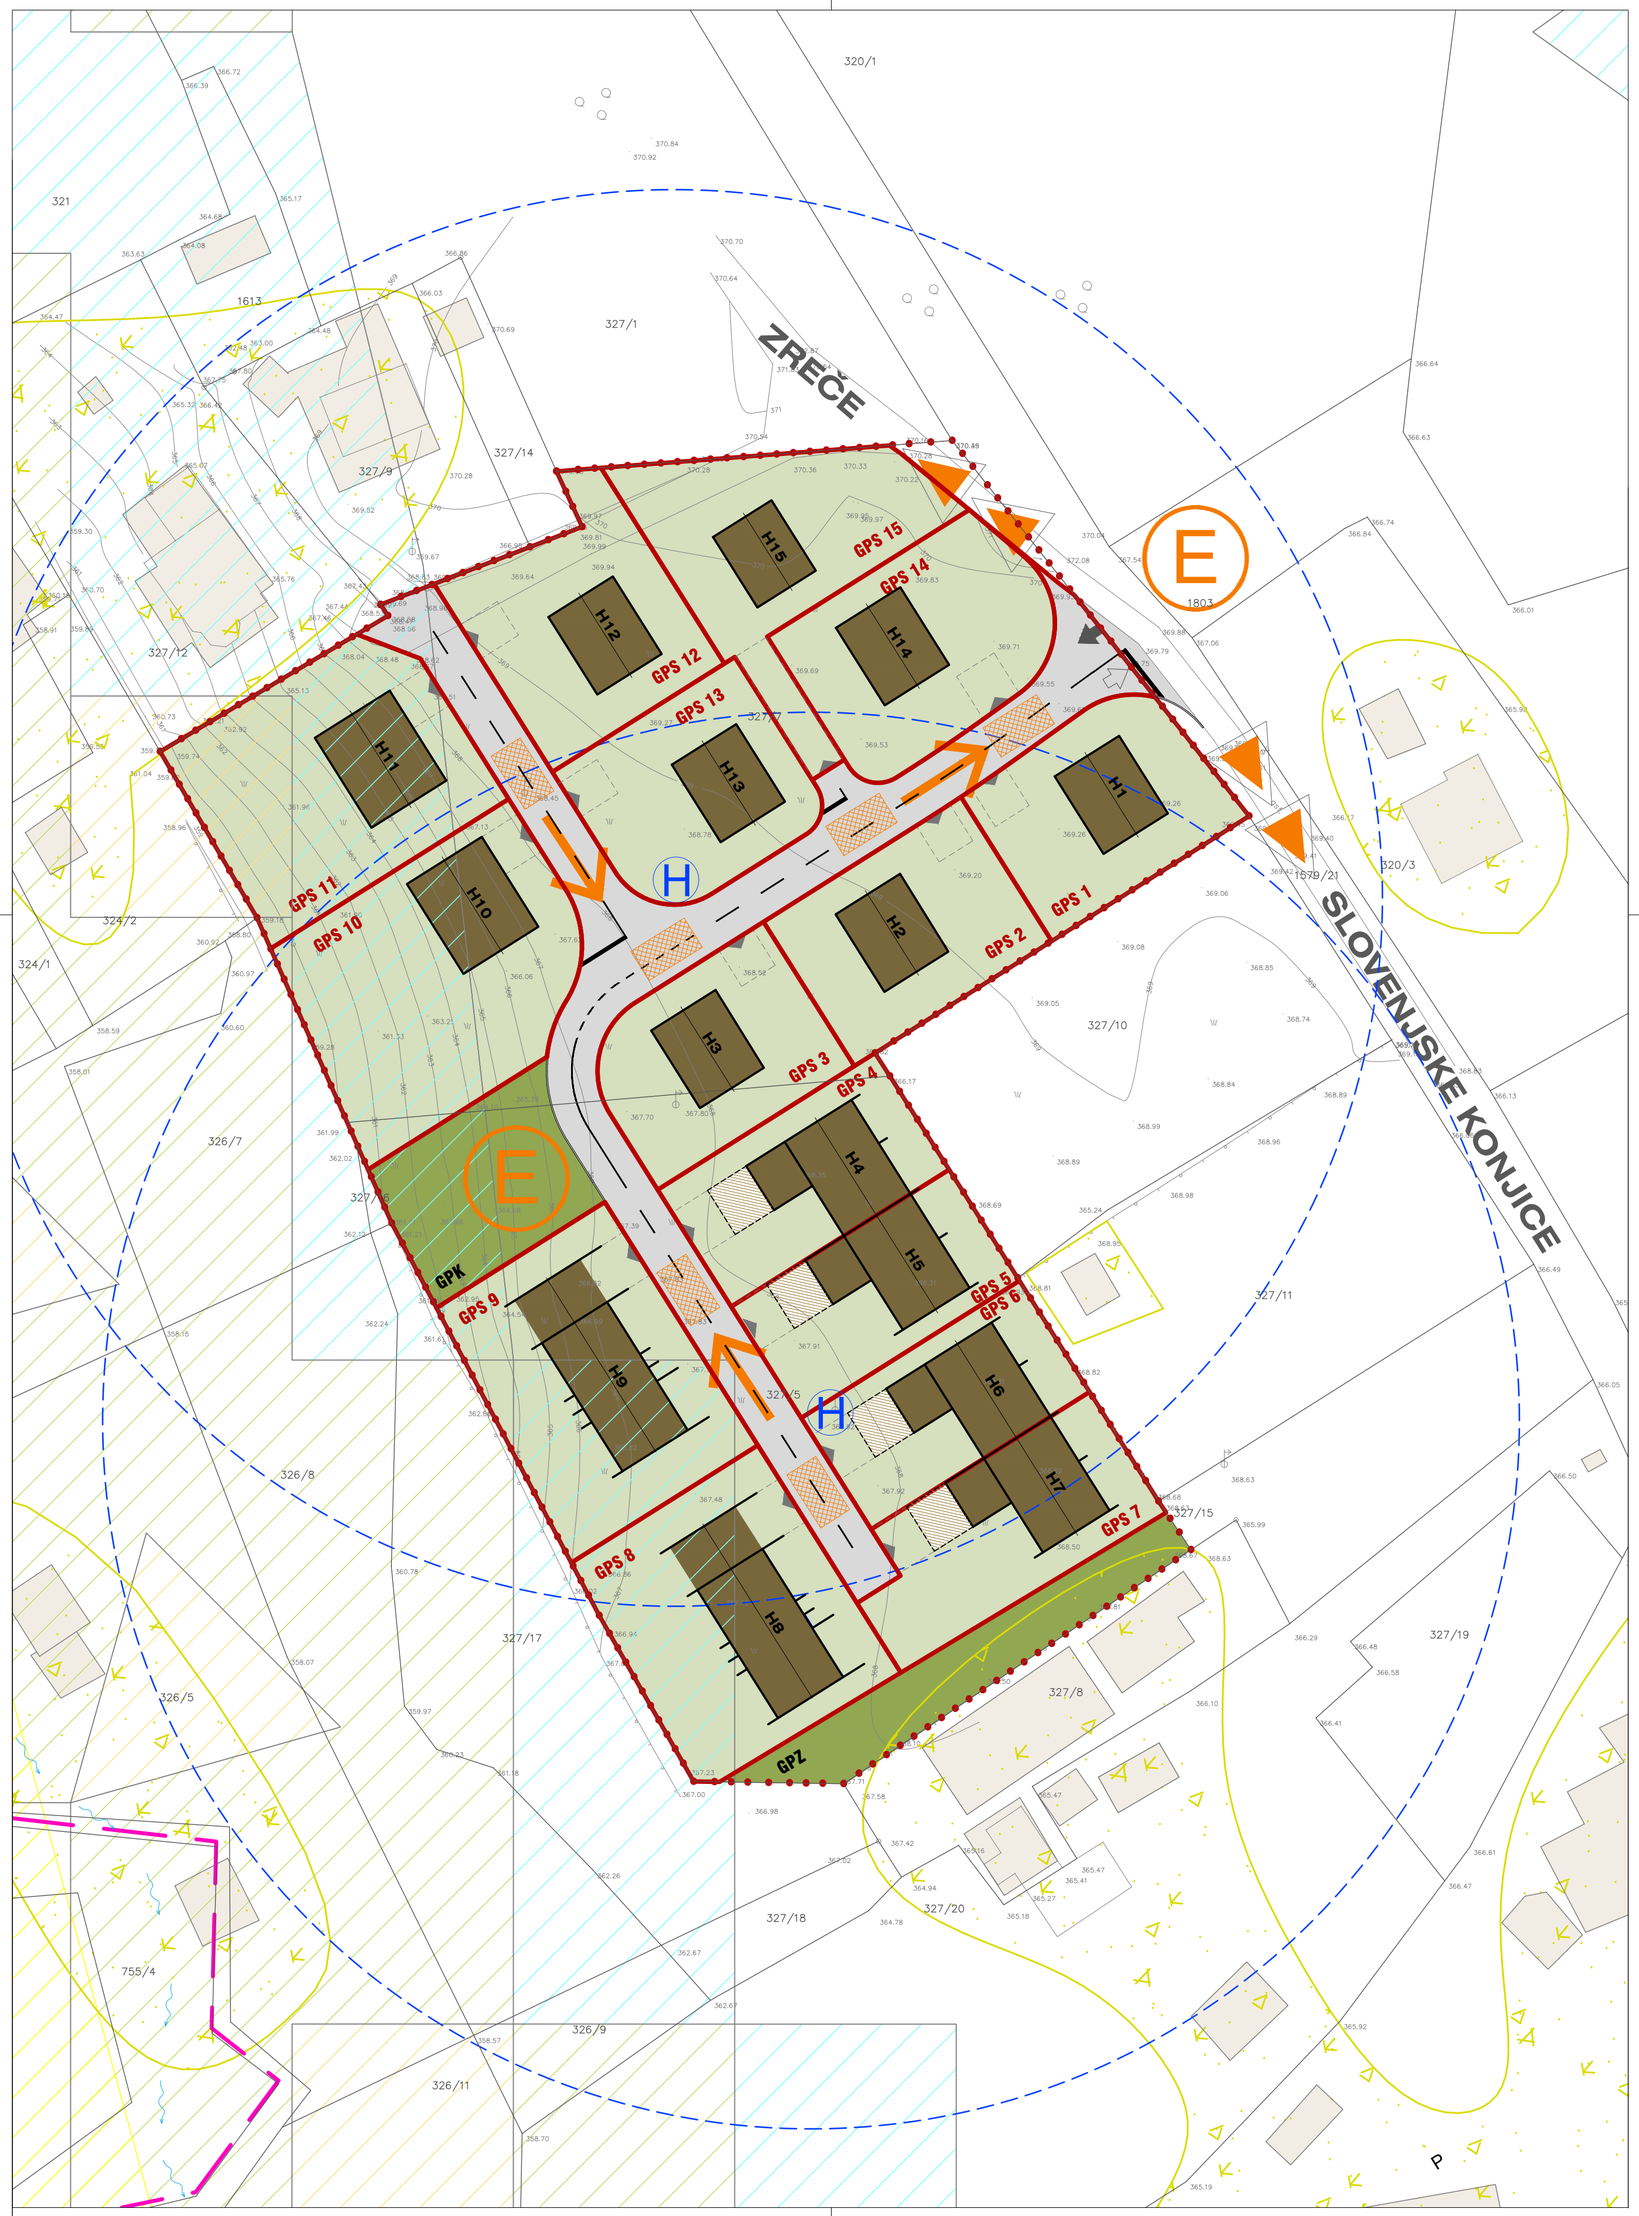

LEGENDA:

- OBMOČJE OPPN
- 1247 OBSTOJEČA PARCELACIJA
- MEJA OBČINE
- GPS / GPK / GPZ GRADBENA PARCELA
- OBSTOJEČE STAVBE
- H1 NAČRTOVANA STANOVANJSKA STAVBA
- POMOŽNI OBJEKT
- FUNKCIONALNE POVRŠINE OBJEKTOV
- SKUPNE ZELENE POVRŠINE
- SKUPNE PROMETNE IN KOMUNALNE POVRŠINE
- OBSTOJEČA CESTNA POVEZAVA
- DOSTOP
- UVOZ NA GRADBENO PARCELO
- VODOTOK
- EROZIJA / OBIČAJNI ZAŠČITNI UKREPI
- PLAZLJIVO / ZELO MAJHNA VERJETNOST POJAVLJANJA PLAZOV
- PLAZLJIVO / MAJHNA VERJETNOST POJAVLJANJA PLAZOV
- PLAZLJIVO / SREDNJA VERJETNOST POJAVLJANJA PLAZOV
- OBMOČJE RUŠEVIN
- INTERVENCIJSKA POVRŠINA 6X11m
- E EVAKUACIJSKO ZBIRALIŠČE
- SMER EVAKUACIJE
- SMER ZDRAVSTVENE OSKRBE
- H HIDRANT
- 80M RADIJ GAŠENJA HIDRANT

S

OBČINSKI PODROBNI PROSTORSKI NAČRT ZA OBMOČJE EUP OP8/009 DOBRAVA 3

INVESTITOR:	KBS projekt, d.o.o. Rogaška cesta 29, 3240 Šmarje pri Jelšah
PRIPRAVLJAVEC:	OBČINA ZREČE Cesta na Roglo 13b, 3214 Žreče
IZDELOVALEC:	DOMPLAN d.d. Bleiweisova cesta 14, 4000 Kranj
ID akta:	4062
FAZA:	PREDLOG
ODG.VODJA PROJEKTA:	JASNA MEDVED, univ.dipl.inž.kraj.arh., ZAPS PKA PPN 1629
ŠTEV. PROJEKTA:	UD/564-176/23
DATUM:	OKTOBER 2026

NAČRT:

PRIKAZ UREDITEV POTREBNIH ZA OBRAMBO TER VARSTVO PRED NARAVNIMI IN DRUGIMI NESREČAMI, VKLJUČNO Z VARSTVOM PRED POŽAROM

MERILO: 1:1000
Kartografska podlaga: Geodetski načrt, september 2023

domplan

ŠT. KARTE: 8